


Titolo:

REALIZZAZIONE DI NUOVA VIABILITA' CICLOPEDONALE
MORUZZO - FAGAGNA - RIVE D'ARCANO

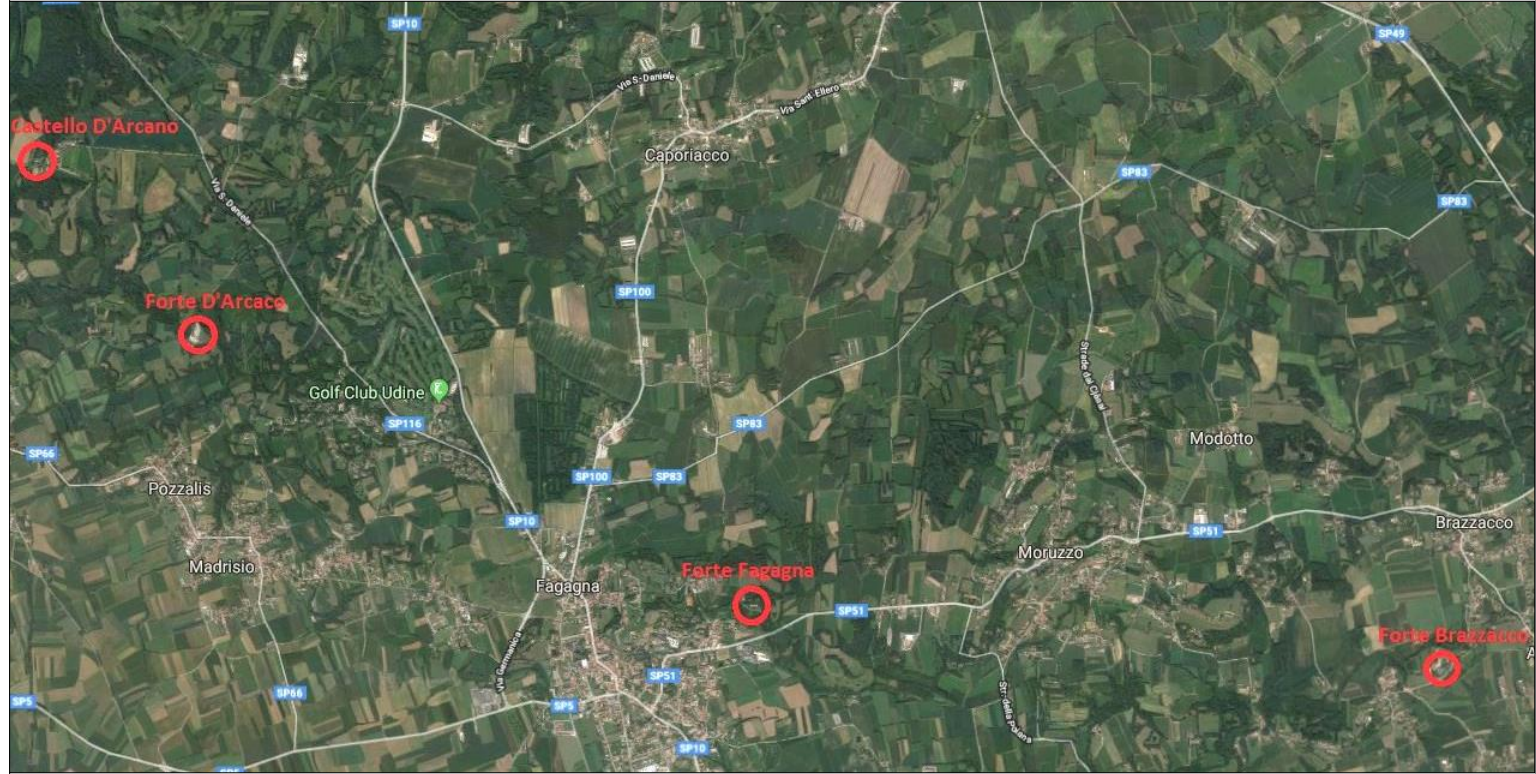

Committente:

COMUNE DI MORUZZO

Località: MORUZZO - FAGAGNA - RIVE D'ARCANO

Scala:

Progetto: FATTIBILITA' TECNICO ECONOMICA

diverse

Data:

Maggio 2018

INTERVENTI LOCALIZZATI / SEZIONI TIPO


Elaborato N.

6


Progettista:

ing. MARIO BOSÀ
via Marconi 5, Remanzacco
e-mail : studio@mariobosa.com


INTERVENTO LOCALIZZATO 1 - MORUZZO
Previsione nuovo incrocio S.P. 51 - Via Mazzanins
scala rappresentazione 1:1000

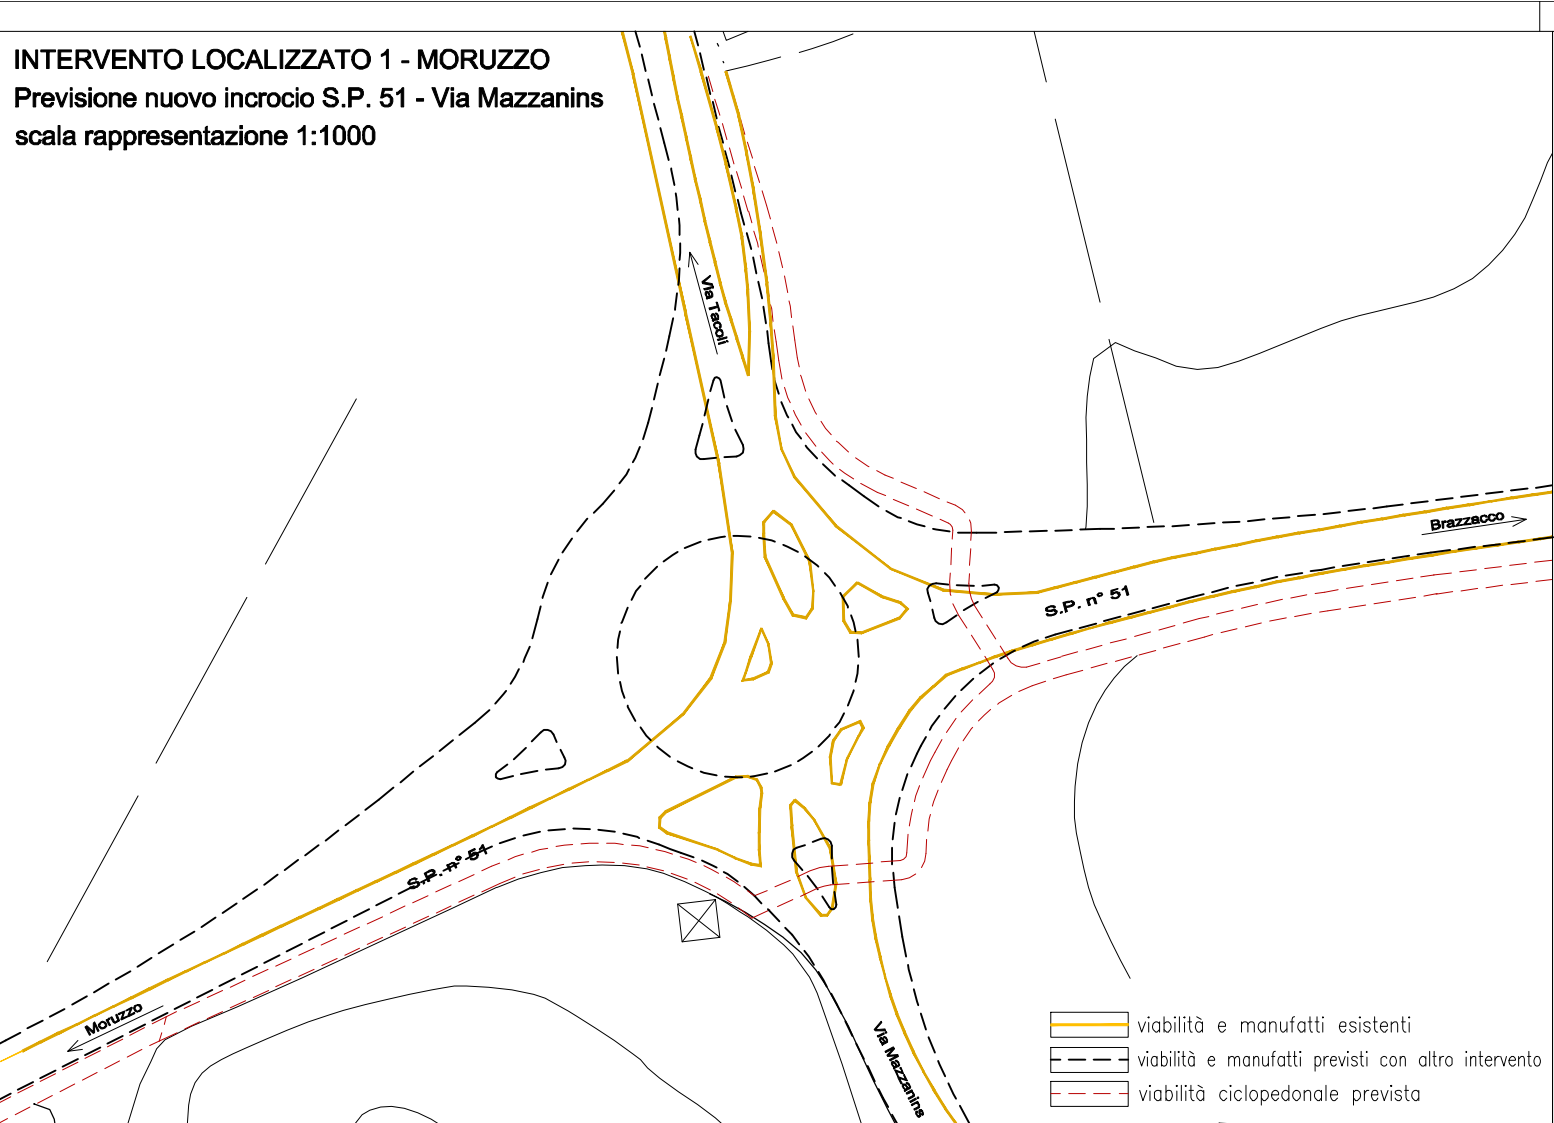


INTERVENTO LOCALIZZATO 2 - MORUZZO
Previsione nuovo incrocio S.P. 51 - Via Ippolito - Via Coranzano
scala rappresentazione 1:1000

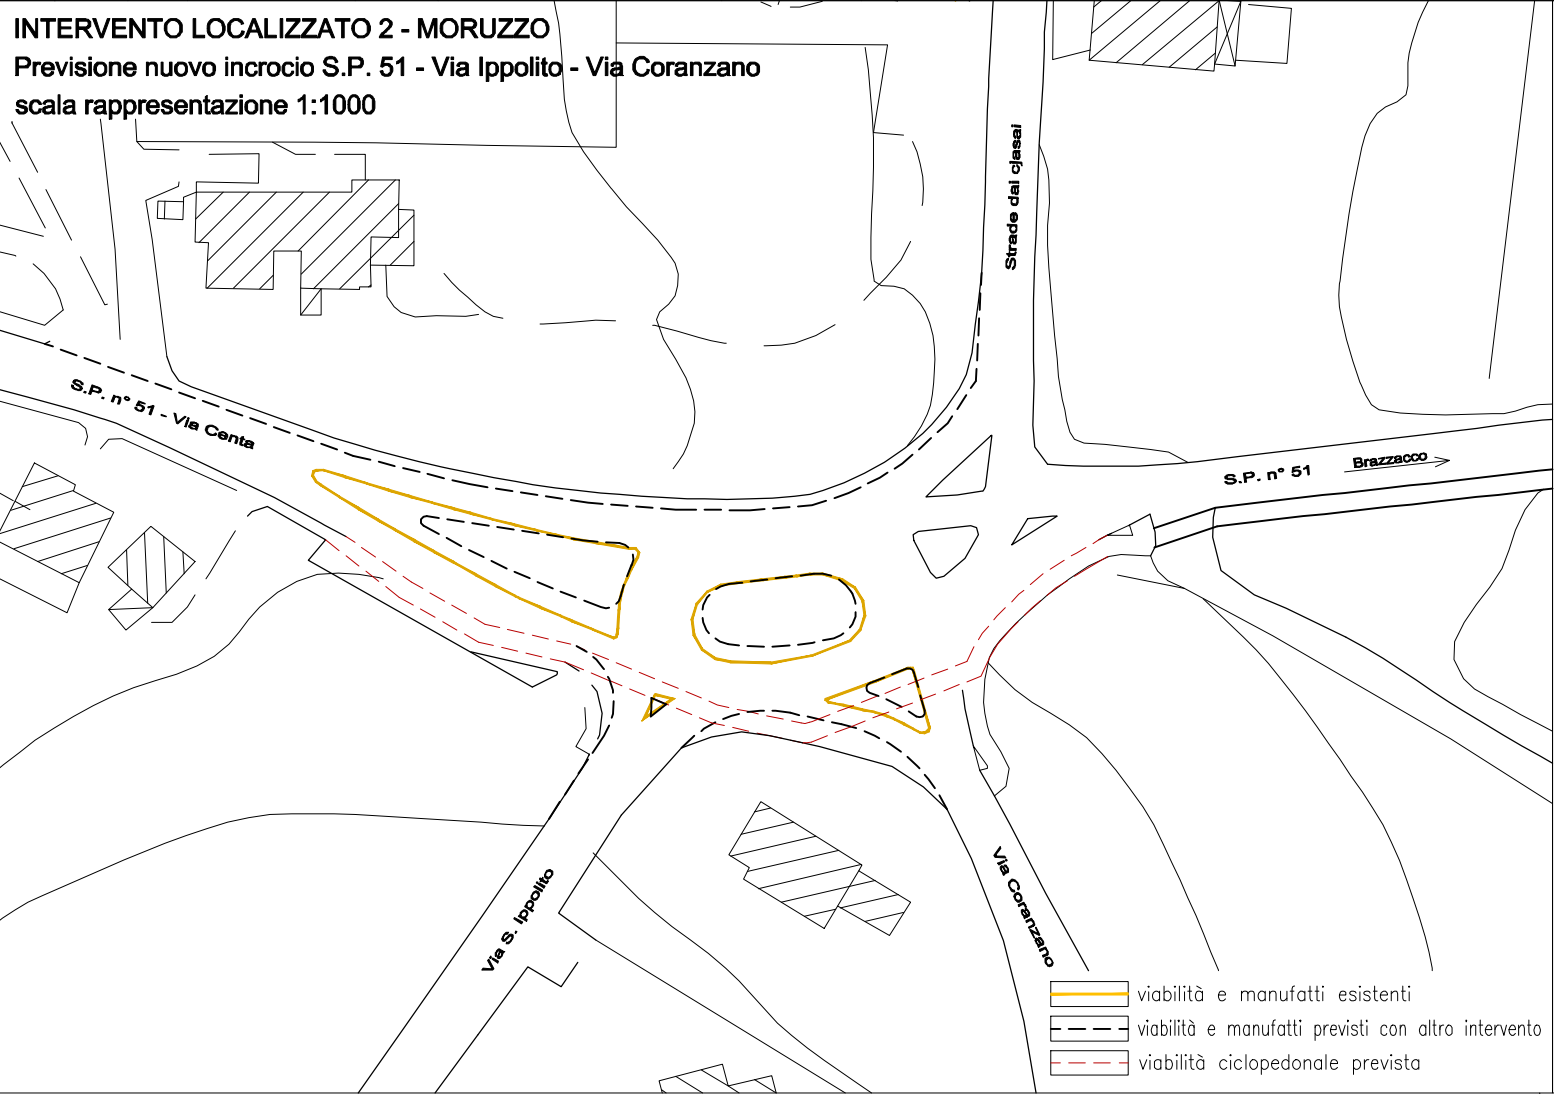


INTERVENTO LOCALIZZATO 3 - FAGAGNA
Tombotto sul Rio Baranzone
scala rappresentazione 1:150

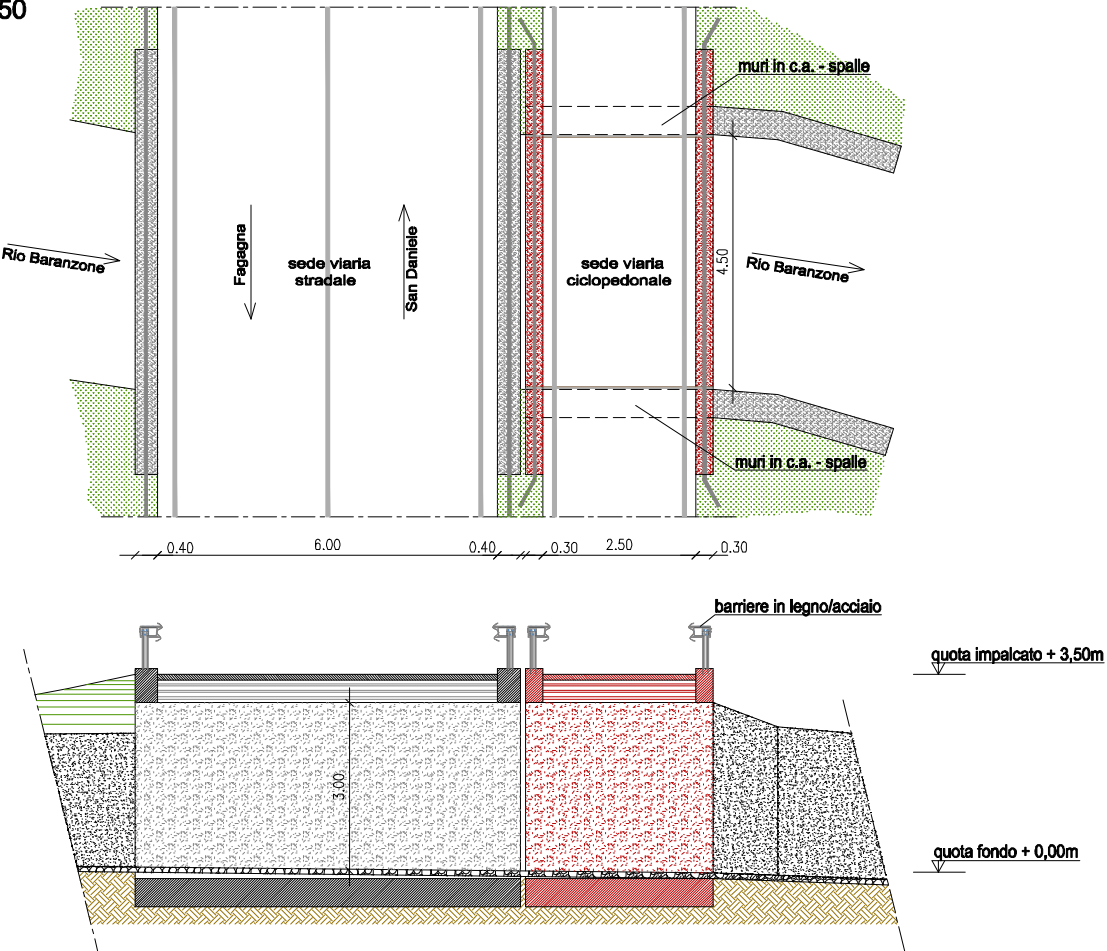

INTERVENTO LOCALIZZATO 4 - FAGAGNA
Muro di contenimento S.P. 10 Via Aquileia
scala rappresentazione 1:50

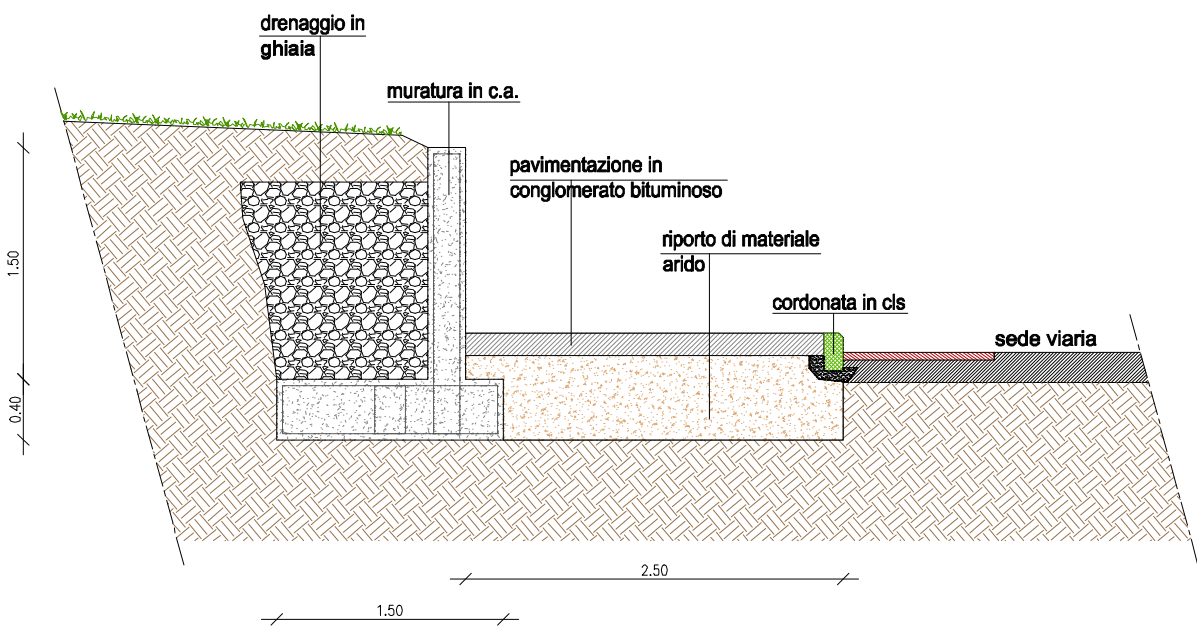


SEZIONE TIPO - scala rappresentazione 1:100
in prossimità a sede viaria asfaltata - pista ex-novo separata con cordone
tecnologia tradizionale con sbancamenti e riporti

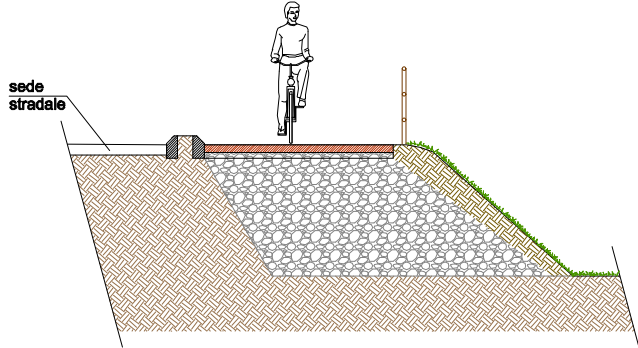

OPERAZIONI PREVISTE :

- 1 - Sbancamento strato terreno superficiale
- 2 - Posa in opera sul fondo dello scavo di geotessile NT
- 3 - Realizzazione di rilevato in materiale arido
- 4 - Realizzazione di separatore fisico verso sede stradale (cordone in cls)
- 5 - Pavimentazione in conglomerato bituminoso (binder chiuso sp. 8 cm.)
- 6 - Installazione di parapetto ligneo o in PVC riciclato di protezione

SEZIONE TIPO - scala rappresentazione 1:100
realizzata su sedi stradali esistenti in terra dissestate o ex-novo su fondi agricoli
stabilizzazione del sottofondo con calce/cemento senza movimento di terra

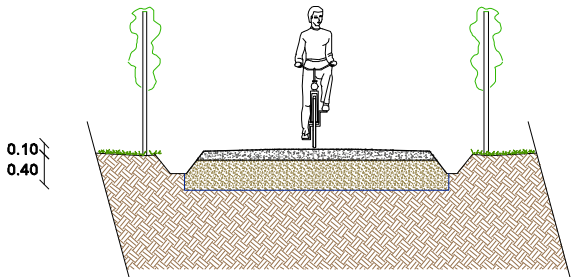

OPERAZIONI PREVISTE :

- 1 - Preparazione preliminare fondo o scotico
- 2 - Stabilizzazione sottofondo con calce/cemento
- 3 - Realizzazione di fossetti per raccolta acque
- 4 - Pavimentazione in conglomerato bituminoso (binder sp. 8cm)
o in terra - materiale arido vagliato e stabilizzato - nelle zone sensibili sotto il profilo paesaggistico