




Titolo:
REALIZZAZIONE DI NUOVA VIABILITA' CICLOPEDONALE
MORUZZO - FAGAGNA - RIVE D'ARCANO

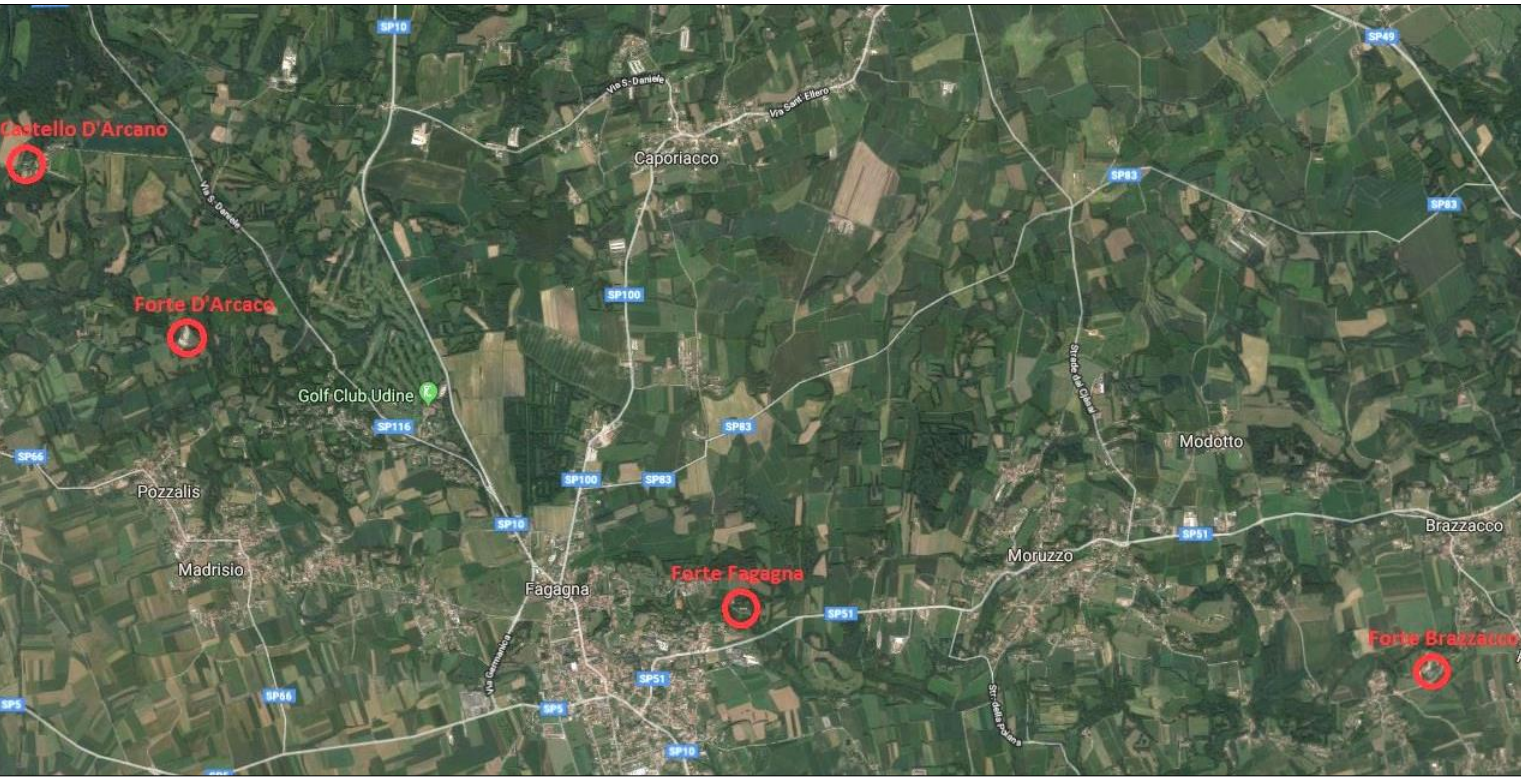


Committente:		
COMUNE DI FAGAGNA		
Località:	MORUZZO - FAGAGNA - RIVE D'ARCANO	Scala:
Progetto:	FATTIBILITA' TECNICO ECONOMICA	1 : 2000
Data:	STATO DI FATTO - 4° TRATTO	Elaborato N.
Maggio 2018	DA "GOLF UDINE" AL CASTELLO D'ARCANO	4A
Progettista:		
ing. MARIO BOSCA		
via Marconi 5, Remanzacco		
e-mail : studio@mariobosca.com		

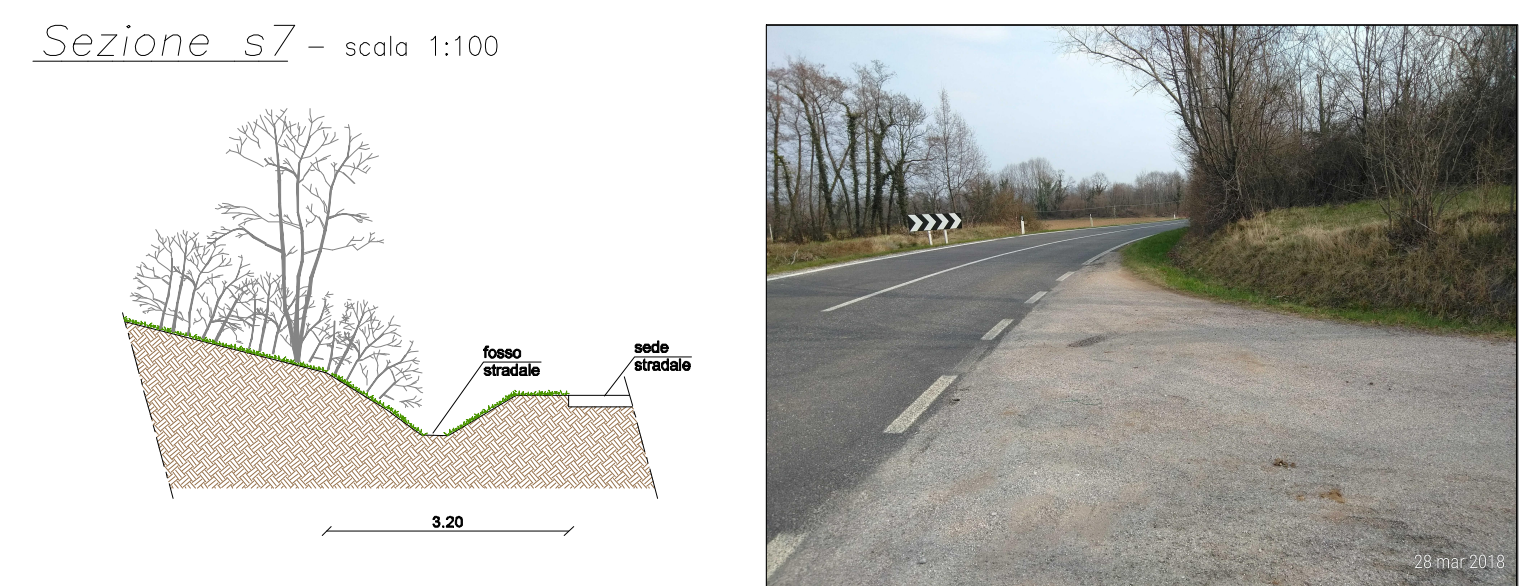


- Percorso previsto con sbancamento su fondo incolto con vegetazione arbustiva adiacente la sede stradale
- Presenza di ampio fosso stradale

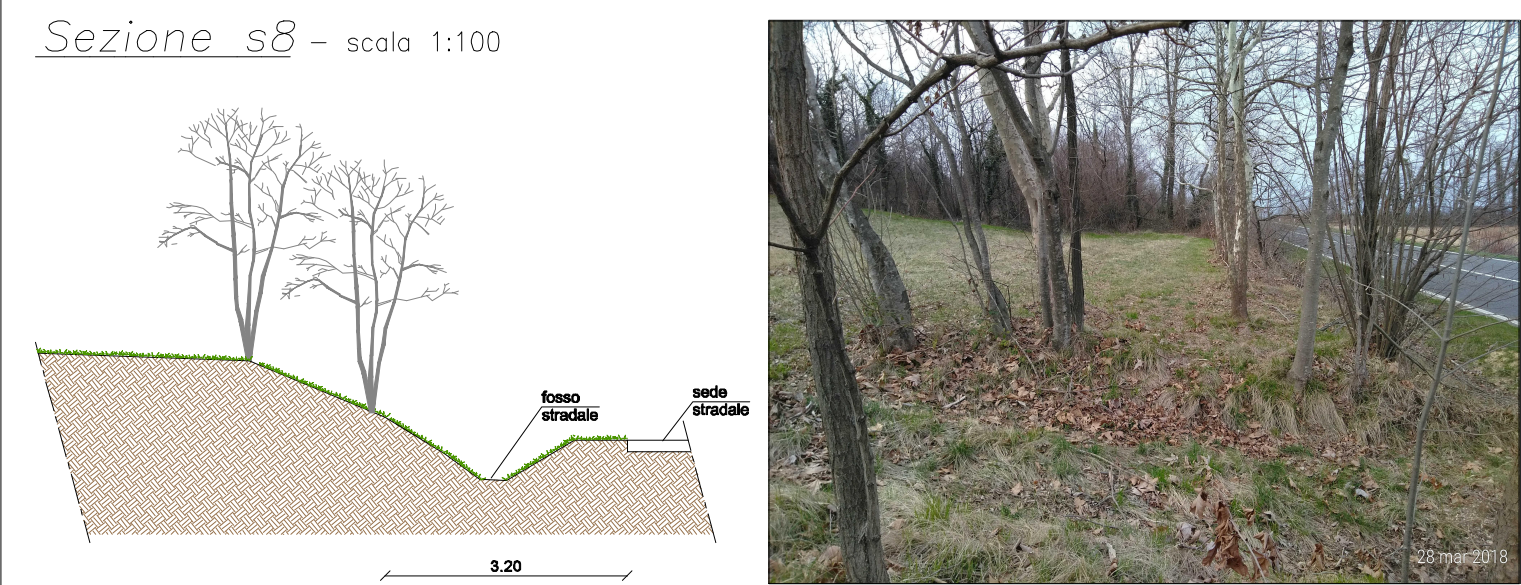


- Percorso previsto su fondo incolto ad una quota superiore il piano stradale
- Presenza di alberi di alto fusto
- Presenza di ampio fosso stradale

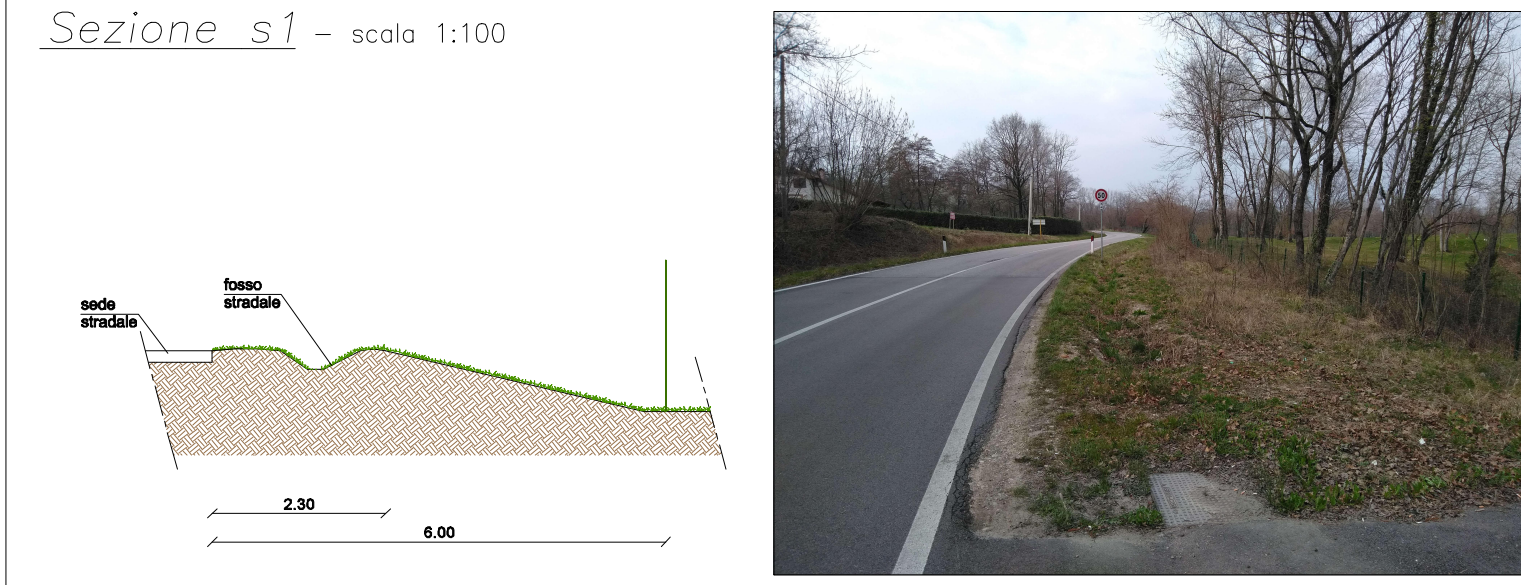


- Percorso previsto su fondo erboso in adiacenza alla sede stradale
- Presenza di fosso stradale

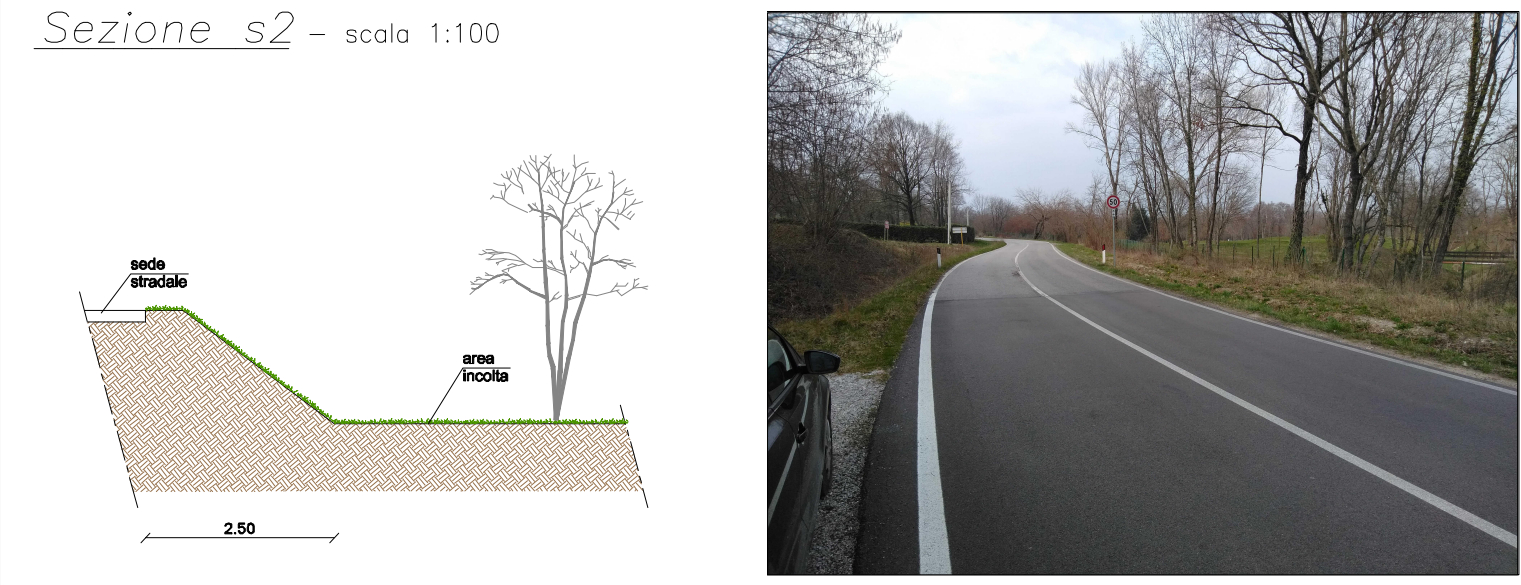


- Percorso previsto in rilevato su fondo erboso in adiacenza alla sede stradale
- Presenza di folta vegetazione arbustiva
- prossimità Rio Baranzone

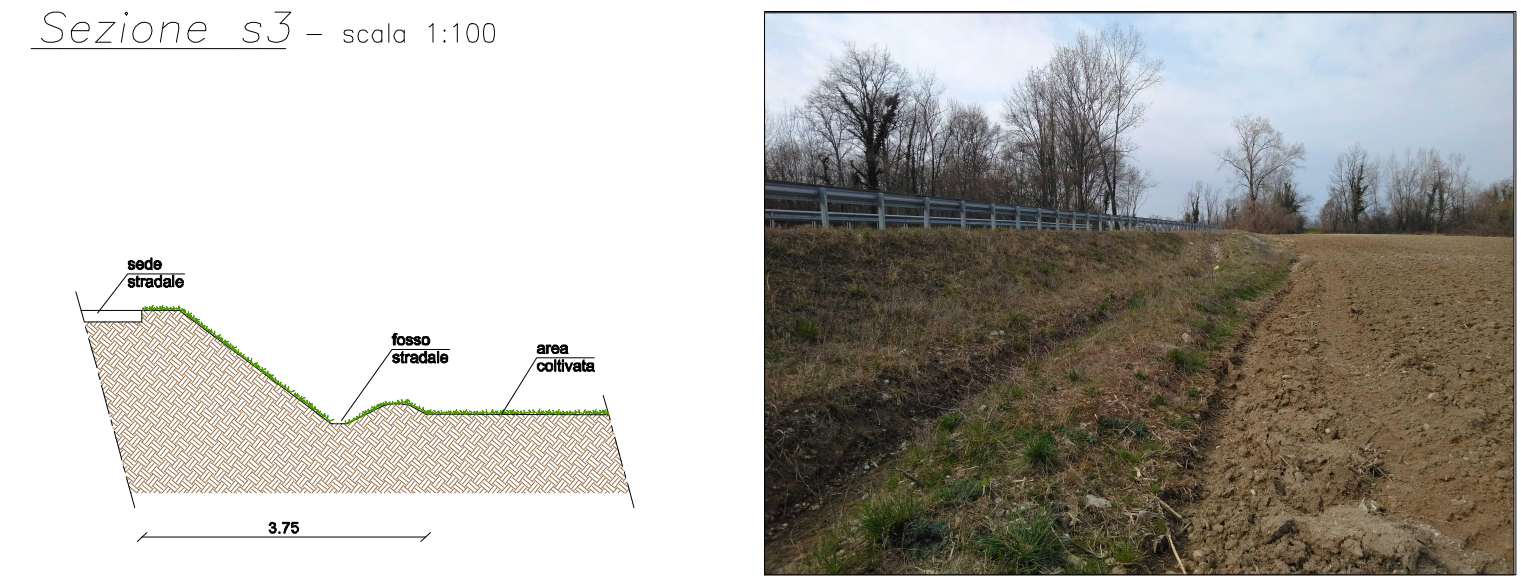

- Percorso previsto in rilevato su fondo agricolo in adiacenza alla sede stradale
- Presenza di fosso stradale
- prossimità Rio Baranzone

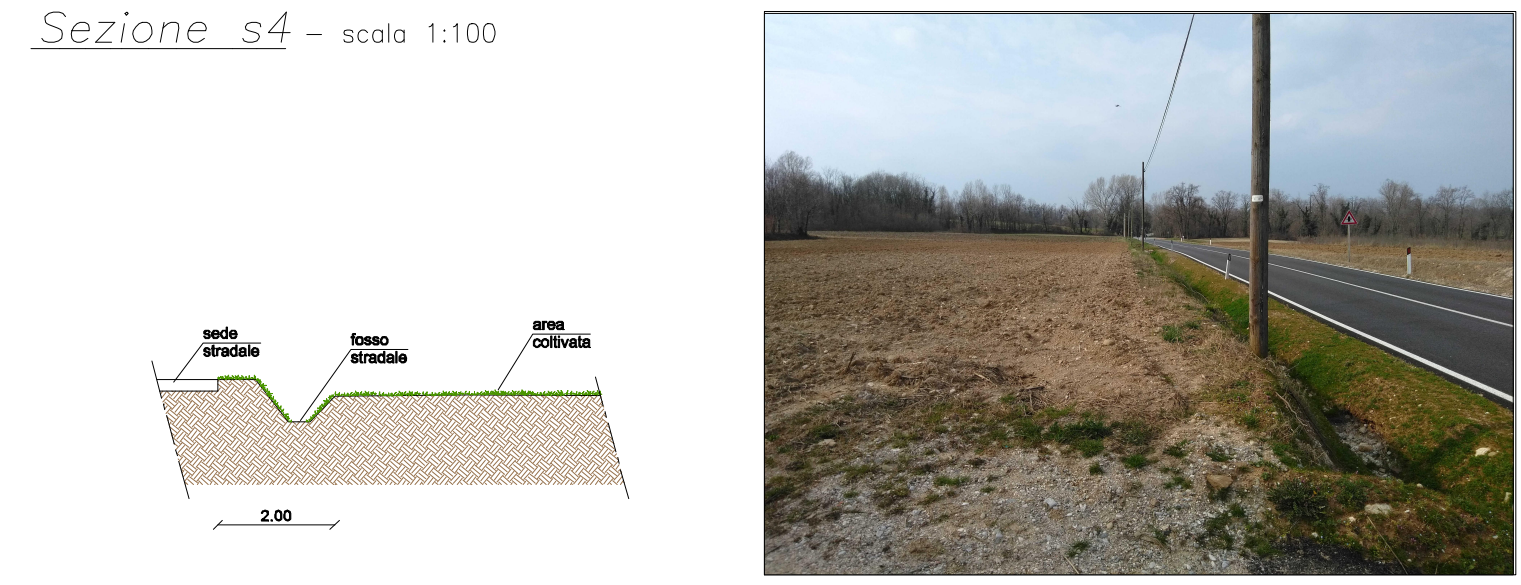



- Percorso previsto su fondo agricolo in adiacenza alla sede stradale
- Fosso esistente
- Fondo agricolo adiacente alla sede stradale pressoché allo stesso livello

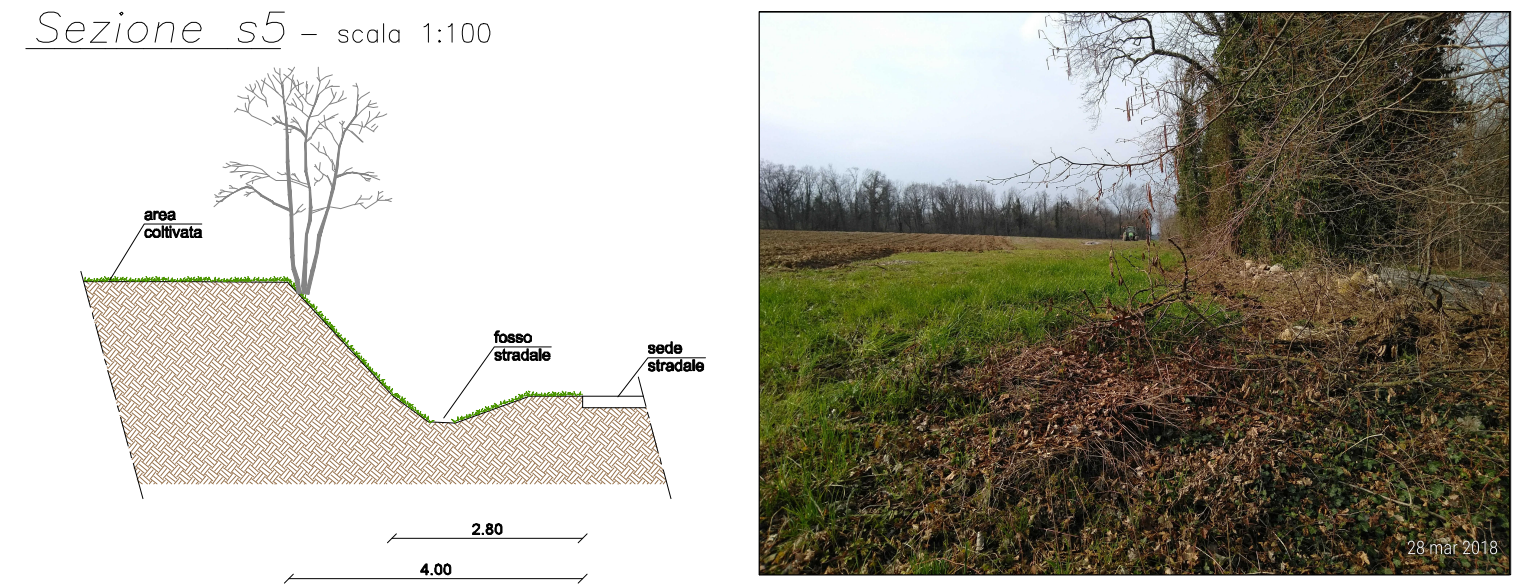


- Percorso previsto su fondo erboso ad un livello superiore al piano viario
- Presenza di area coltivata sul lato Ovest e di alberi di alto fusto sul ciglio scarpato
- Presenza di fosso stradale




- Percorso previsto su fondo erboso adiacente la sede stradale
- Presenza di area coltivata sul lato Ovest priva di scollina
- Presenza di ampio fosso stradale

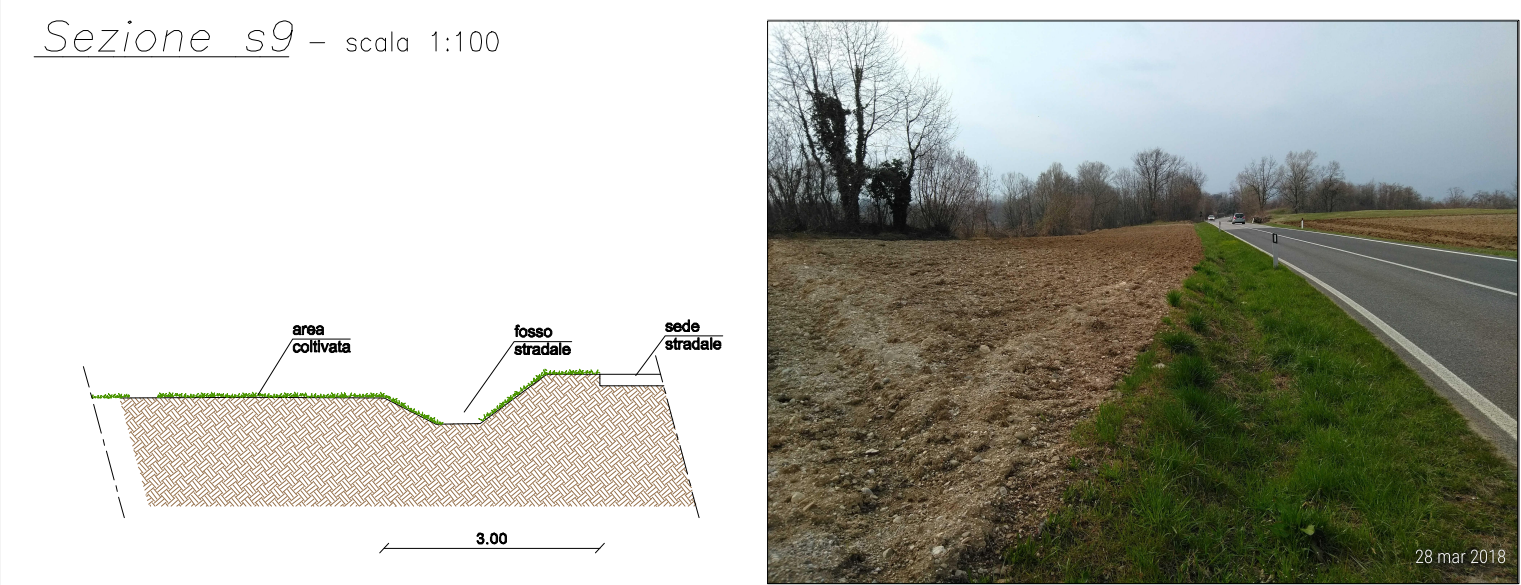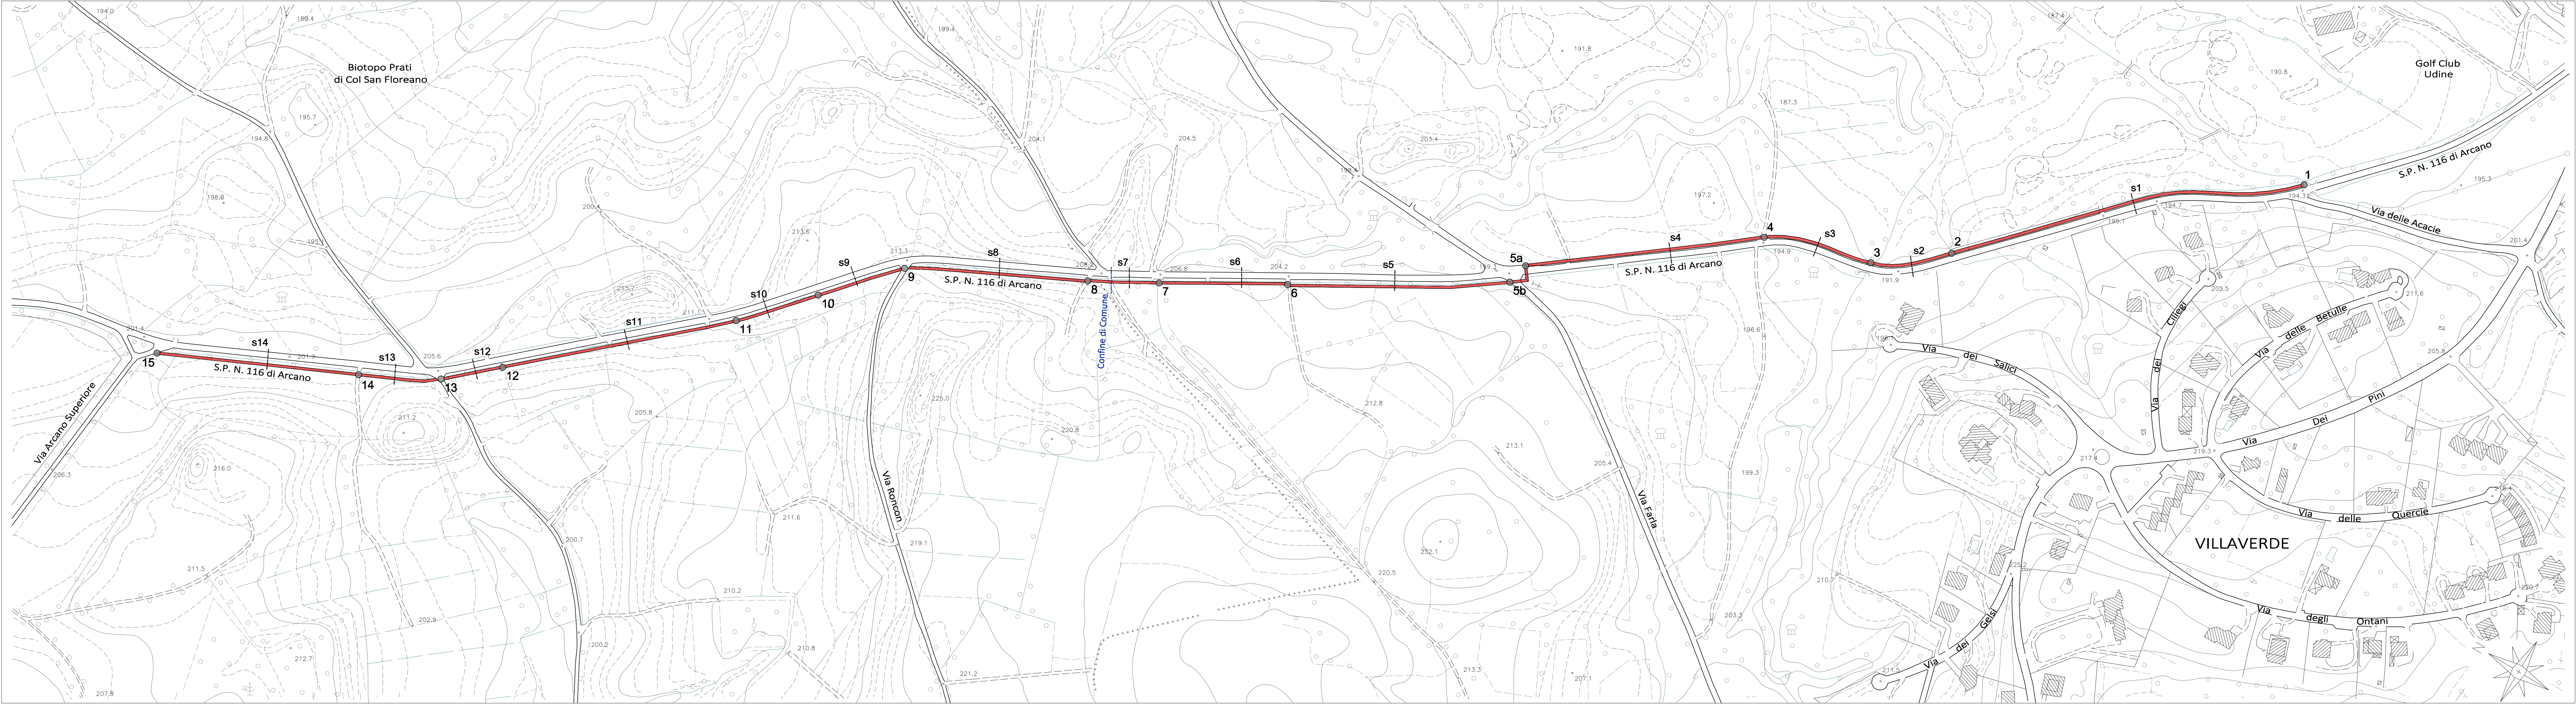


- Percorso previsto su fondo erboso in adiacenza alla sede stradale
- Presenza di fosso stradale

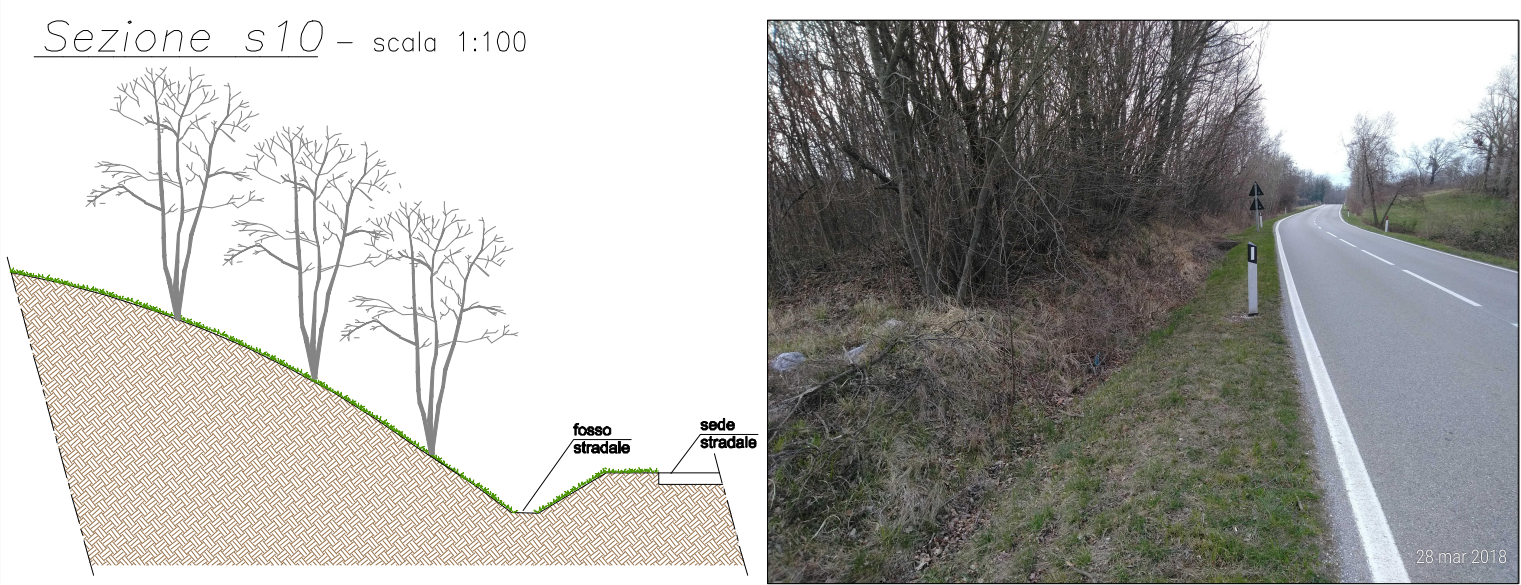

- Percorso previsto in sbancamento di un'area con vegetazione arbustiva
- Presenza di ampio fosso stradale

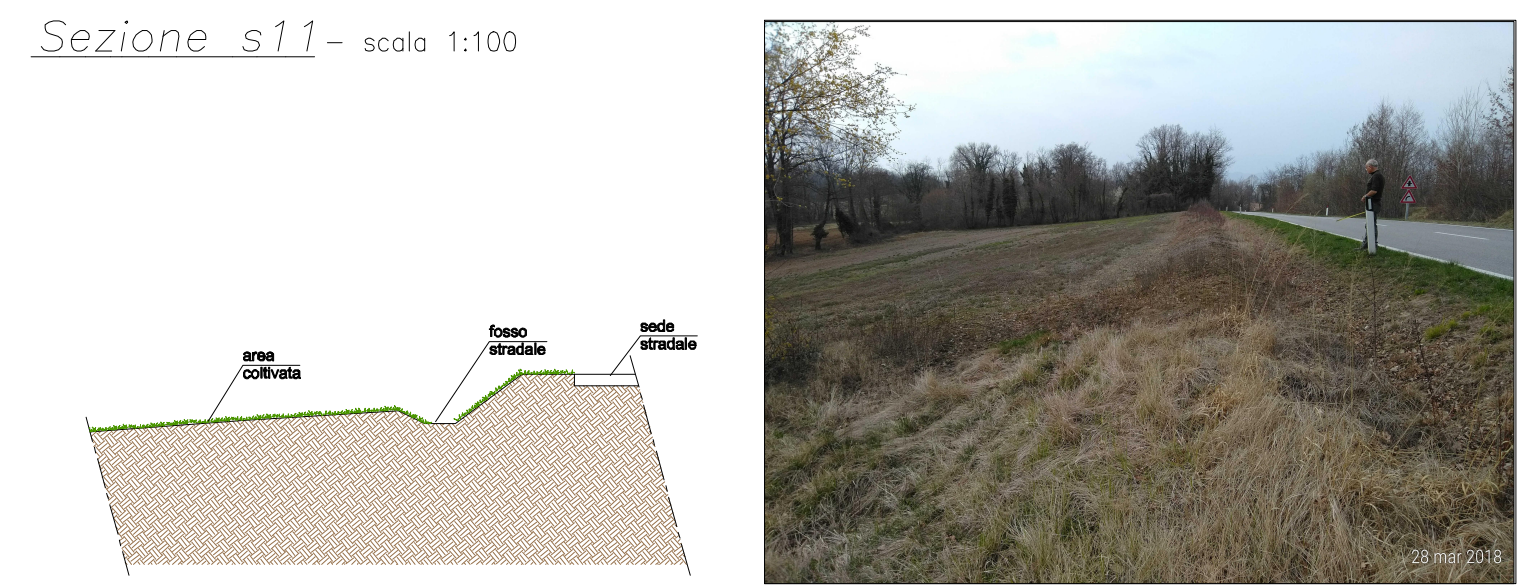


- Percorso previsto su fondo erboso adiacente la sede stradale
- Presenza di area coltivata sul lato Ovest priva di scollina
- Presenza di ampio fosso stradale

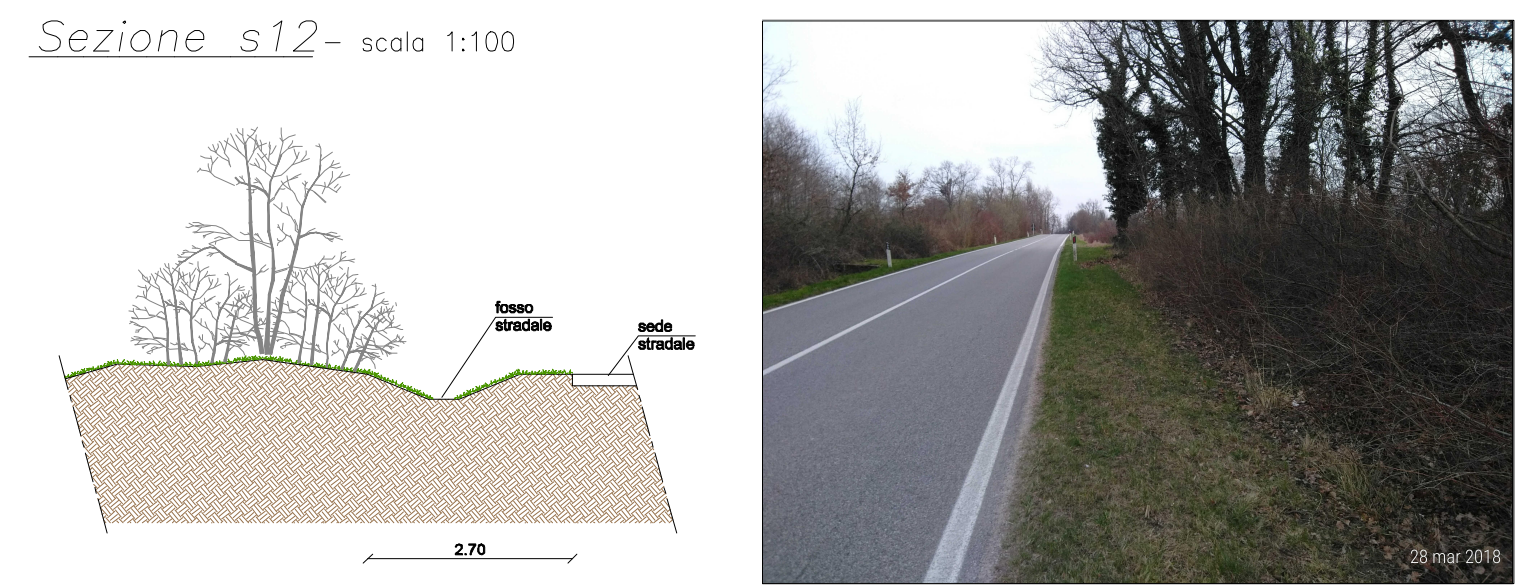

- Percorso previsto su fondo incolto adiacente la sede stradale
- Presenza di vegetazione arbustiva
- Presenza di ampio fosso stradale



- Percorso previsto su fondo incolto adiacente la sede stradale
- Presenza di vegetazione arbustiva
- Presenza di ampio fosso stradale

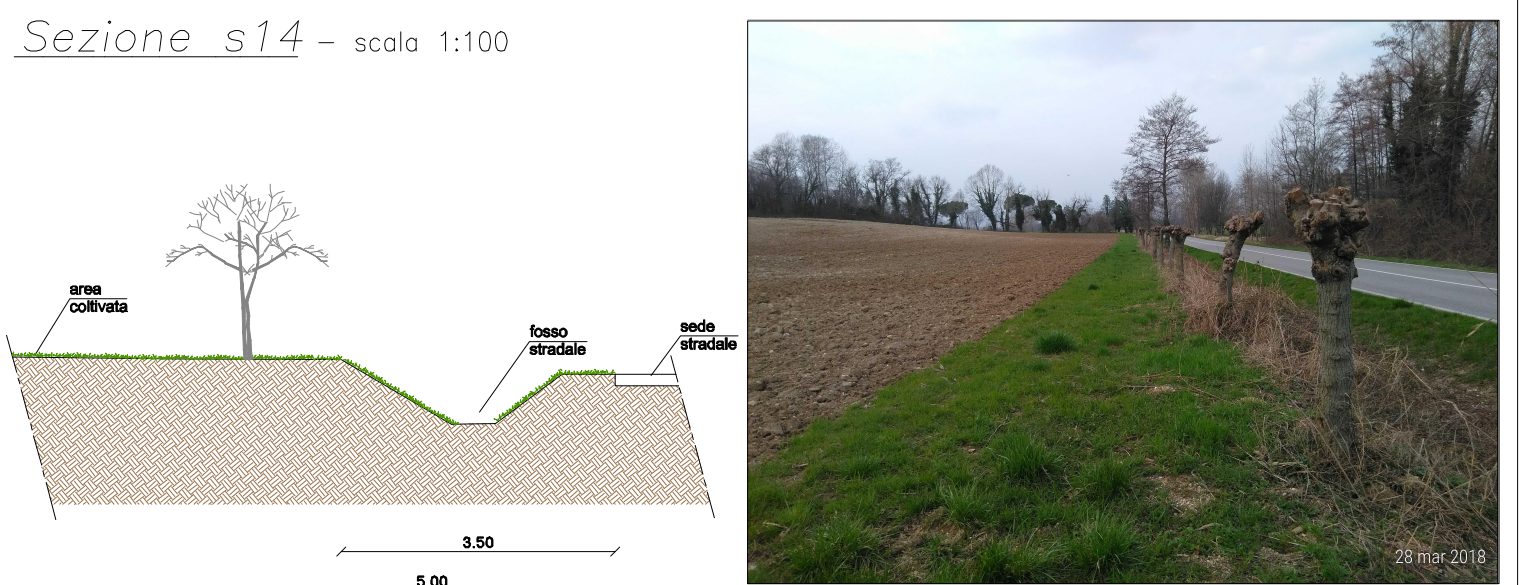

- Percorso previsto su fondo erboso adiacente la sede stradale
- Presenza di area coltivata sul lato Ovest priva di scollina e di filare di gelsi sul ciglio del fosso
- Presenza di ampio fosso stradale