

PROGETTO DI FATTIBILITÀ TECNICA ED ECONOMICA

INTERVENTO URGENTE DI PROTEZIONE CIVILE DI SISTEMAZIONE IDRAULICA A SALVAGUARDIA DEI CENTRI ABITATI E DELLA VIABILITÀ DAGLI ALLAGAMENTI ORIGINATI DAL "SISTEMA LAVIE" NEI COMUNI DI BASILIANO, FAGAGNA, MERETO DI TOMBA E SAN VITO DI FAGAGNA

VARIANTE N. 47
AL PIANO REGOLATORE GENERALE COMUNALE
DEL COMUNE DI FAGAGNA



2 ZONIZZAZIONE ESISTENTE

1:5000

Ufficio urbanistica e sicurezza


dr. Pietro Ferigo

20.07.2018

PROGETTISTA

dr. ing. Massimo Canali

298-URB

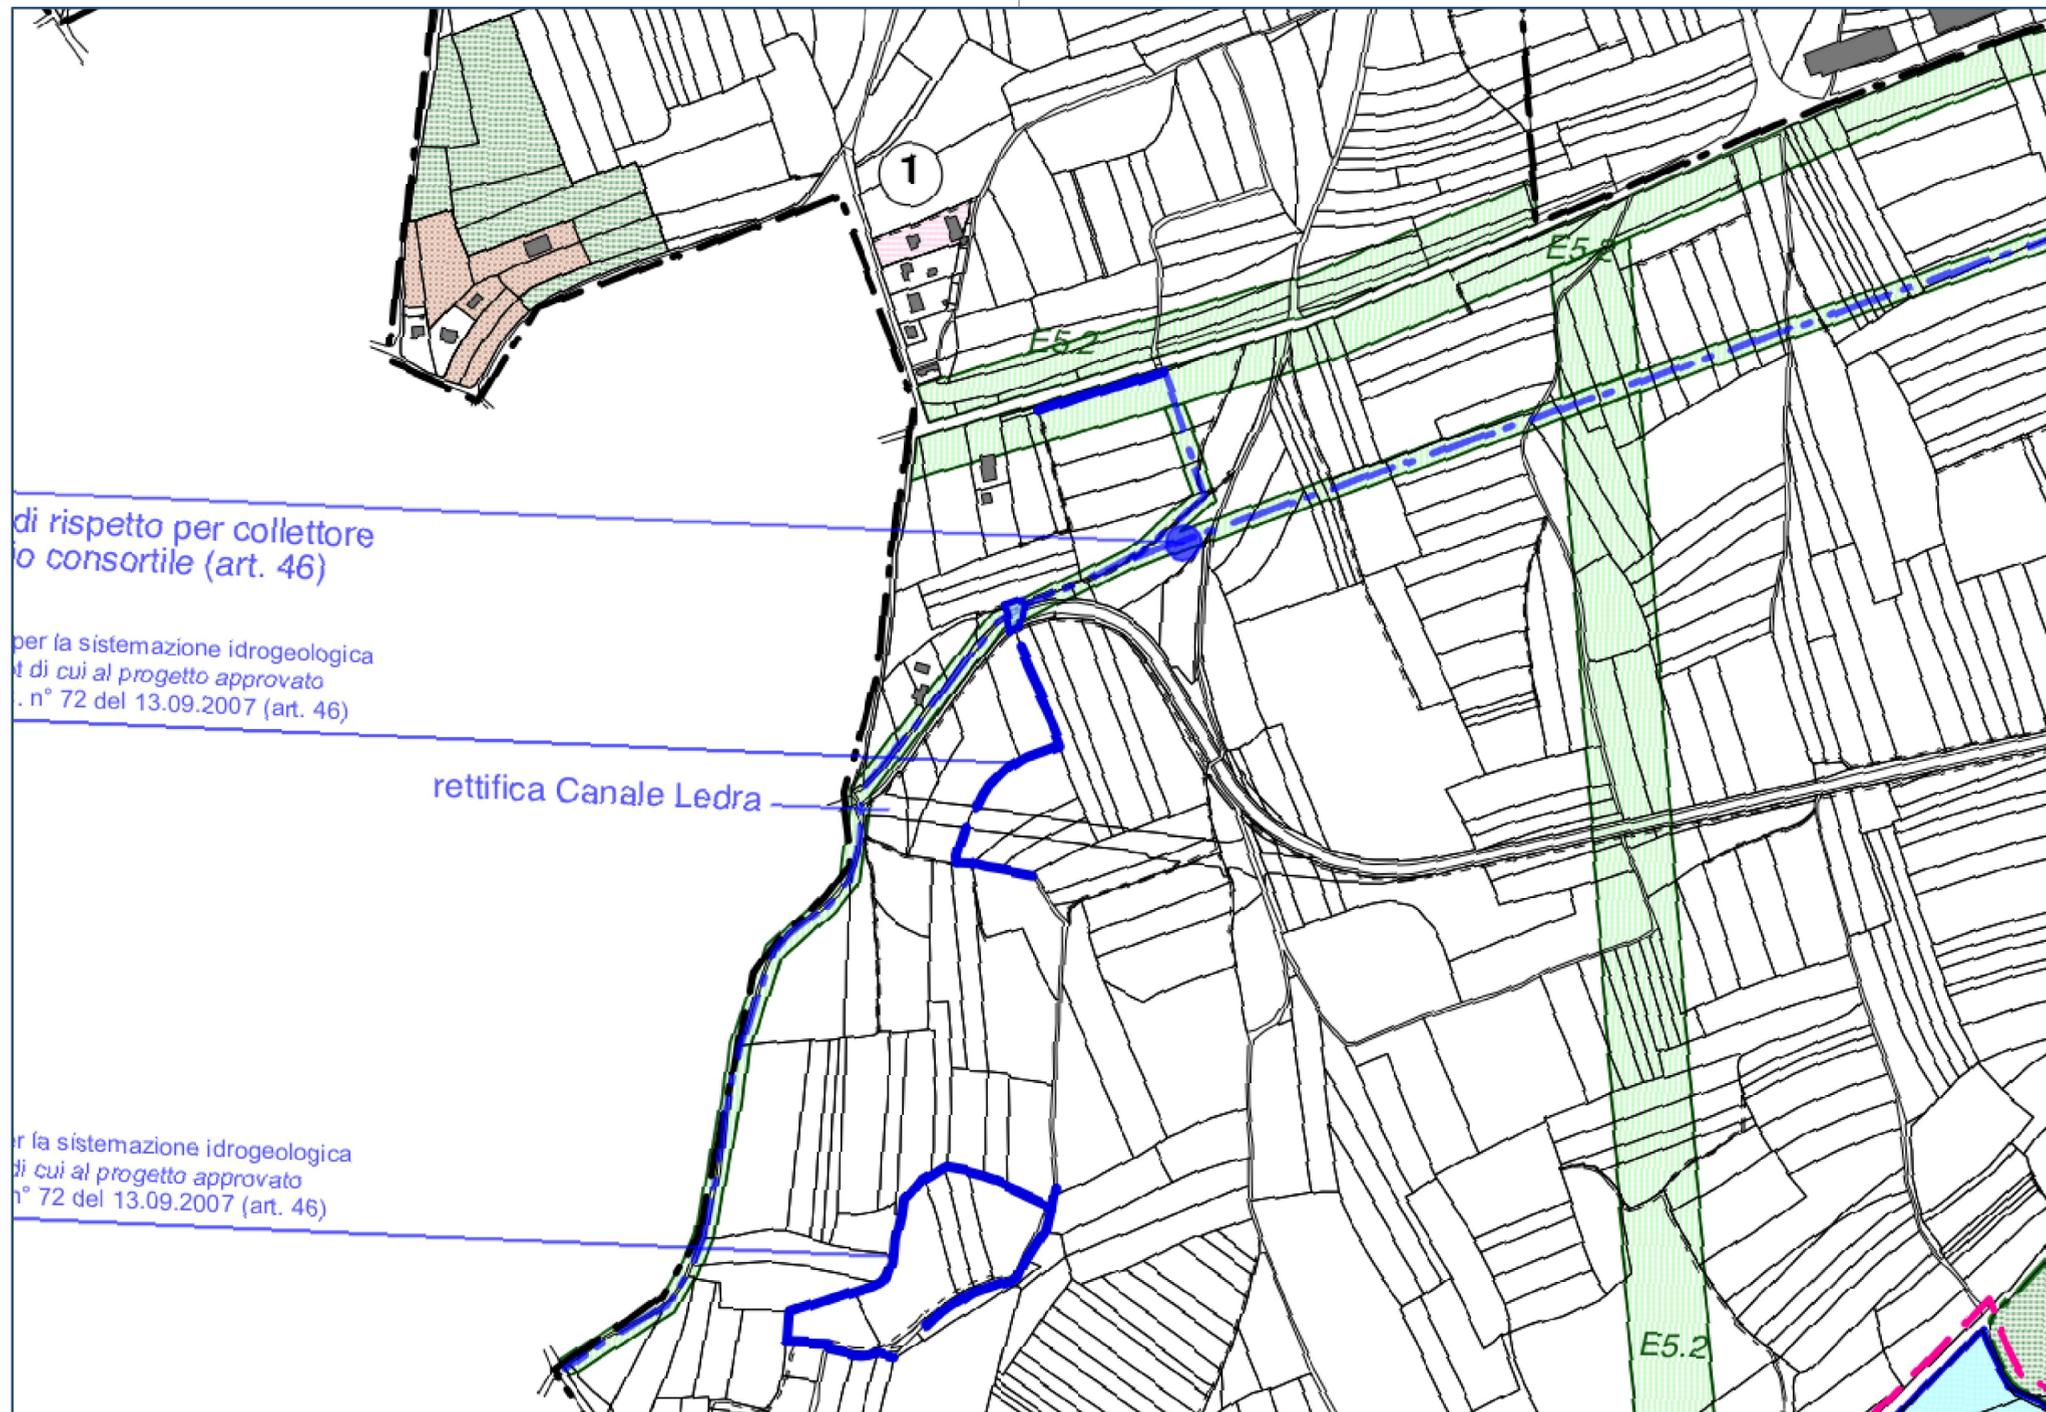

ESTRATTO E LEGENDA DI PIANO REGOLATORE GENERALE COMUNALE (FAGAGNA) - PLANIMETRIA NORMATIVA DI PROGETTO - 1:5000

Limiti del P.R.G.C.	Aree tutelate ai sensi della parte terza D.Lgs. 42/2004 - art. 38 150 m. - 300 m.
A - ZONE DI ANTICA FORMAZIONE STRUTTURALE	R1 - Fasce di rispetto stradale e impianti di depurazione (id) - art. 39
A2 - Immobili soggetti a conservazione tipologica - art. 13	R2 - Fasce di rispetto cimiteriale - art. 39
A3 - Immobili soggetti a ristrutturazione edilizia - art. 14	Z5-Z6 - Vincoli geosismici - art. 40
A4 - Immobili soggetti a demolizione con ricostruzione edilizia - art. 14	Zone soggette a esondazioni eccezionali e aree con falda affiorante o sub affiorante - art. 40
A4.1 - Immobili soggetti a demolizione con ristrutturazione urbanistica - art. 14	Beni tutelati ai sensi della parte seconda D.Lgs. 42/2004 - art. 41
E0 - Zona agricola intensiva di pertinenza dei borghi - art. 28	Immobili e aree tutelate ai sensi della parte terza D.Lgs. 42/2004 - art. 41
E00 - Zone agricolo-forestali di soglia o di raccordo con le zone edificate - art. 29	Vincolo zone a rischio archeologico (A) - art. 41
B - ZONE PARZIALMENTE O TOTALMENTE EDIFICATE	Biotopo - LR 42/1996 - DPG 14.07.2000 n°0243/Pres.
B1 - Zona residenziale estensiva di completamento - art. 19	SIC - IT3320022 - Quadri di Fagagna
B2 - Zona residenziale semintensiva di completamento - art. 20	
B3 - Zona residenziale di lottizzazioni già attuate - art. 21	
C - ZONE RESIDENZIALI DI ESPANSIONE	
C1 - Zona residenziale estensiva di espansione - artt. 22 e 23	
D - ZONE DEGLI INSEDIAMENTI INDUSTRIALI ED ARTIGIANALI	
D2 - Zona industriale comunale e nucleo artigianale di Madrisio - art. 25	
D3 - Insempiamenti industriali e artigianali singoli esistenti - art. 26	
E - ZONE AGRICOLE E FORESTALI	
E4 - Zona collinare - art. 31	
E5.1 - Campi di pianura marginali con fasce arborate - art. 32	
E5.2 - Campi di pianura vicinali con filari - art. 32	
Aziende dei campi di pianura vicinali con filari - art. 32	
E6.1 - aziende del Vallo intermorenico - art. 33	
E6.2 - Vallo intermorenico: prati, pascoli e boschi - art. 33	
E7 - Zone per insediamenti rurali - art. 34	
E7/4 - Zone per allevamenti intensivi - art. 34, B	
zona umida dei Quadri - artt. 35 e 38	
G - ZONA PER INSEDIAMENTI TURISTICI	
G4 - Zona per insediamenti turistici collinari - art. 36	
H - ZONE A DESTINAZIONE TERZIARIA	
H3 - Insempiamenti singoli esistenti con destinazioni terziarie - art. 27	
P - PIANI ATTUATIVI	
Piano particolareggiato da formare - art. 7	
Piano particolareggiato vigente - art. 7	
Numero di codice del piano attuativo	
Q - ZONE PER ATTREZZATURE E SERVIZI	
Qn/n. - Aree per attrezzature pubbliche e di interesse pubblico - art. 37	
R - VINCOLI	