


Titolo:
REALIZZAZIONE DI NUOVA VIABILITA' CICLOPEDONALE
MORUZZO - FAGAGNA - RIVE D'ARCANO

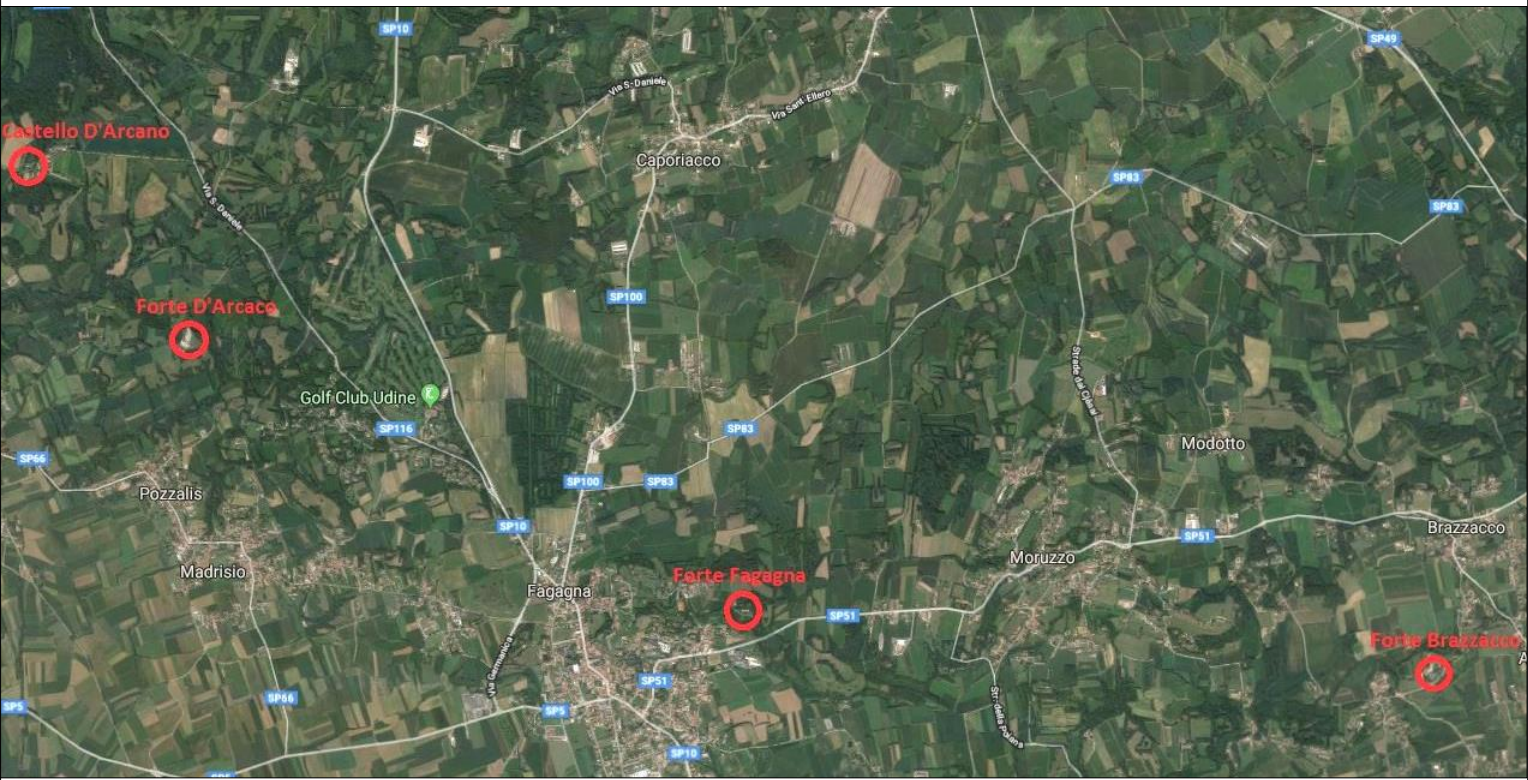

Committente:				
COMUNE DI MORUZZO				
Località: MORUZZO - FAGAGNA - RIVE D'ARCANO			Scala:	
Progetto: FATTIBILITA' TECNICO ECONOMICA			1 : 10000	
Data:	COROGRAFIA		Elaborato N.	
1 maggio 2018			0	
Progettista:	Ing. MARIO BOSA via Marconi 5, Remanzacco e-mail : studio@maribosa.com			

- LEGENDA**
- Percorso ciclopedonale di progetto
 - Percorso ciclopedonale esistente
 - Anello naturalistico
 - Collegamento con viabilità urbana
 - ⁿ Intervento localizzato

