


Titolo:
**REALIZZAZIONE DI NUOVA VIABILITA' CICLOPEDONALE
 MORUZZO - FAGAGNA - RIVE D'ARCANO**

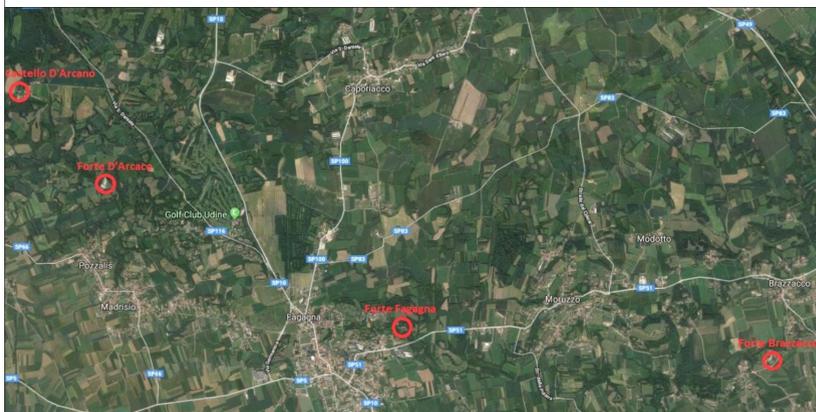

Committente:
COMUNE DI FAGAGNA

Localita': MORUZZO - FAGAGNA - RIVE D'ARCANO

Progetto: FATTIBILITA' TECNICO ECONOMICA

Data:
 Maggio 2018


**STATO DI FATTO - 3° TRATTO
 COLLEGAMENTO IN VIA GERMANICA
 A FAGAGNA**

Scala:
1 : 2000

Elaborato N.
3A


Progettista:
 ing. MARIO BOSA
 via Marconi 5, Remanzacco
 e-mail : studio@mariobosa.com

Sezione s1 - scala 1:100

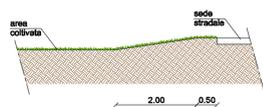


- Percorso previsto su fondo erboso in adiacenza alla sede stradale
- Presenza di area coltivata sotto piano stradale


Sezione s2 - scala 1:100

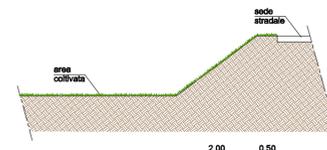

- Percorso previsto su fondo erboso in adiacenza alla sede stradale
- Presenza di area coltivata sotto piano stradale

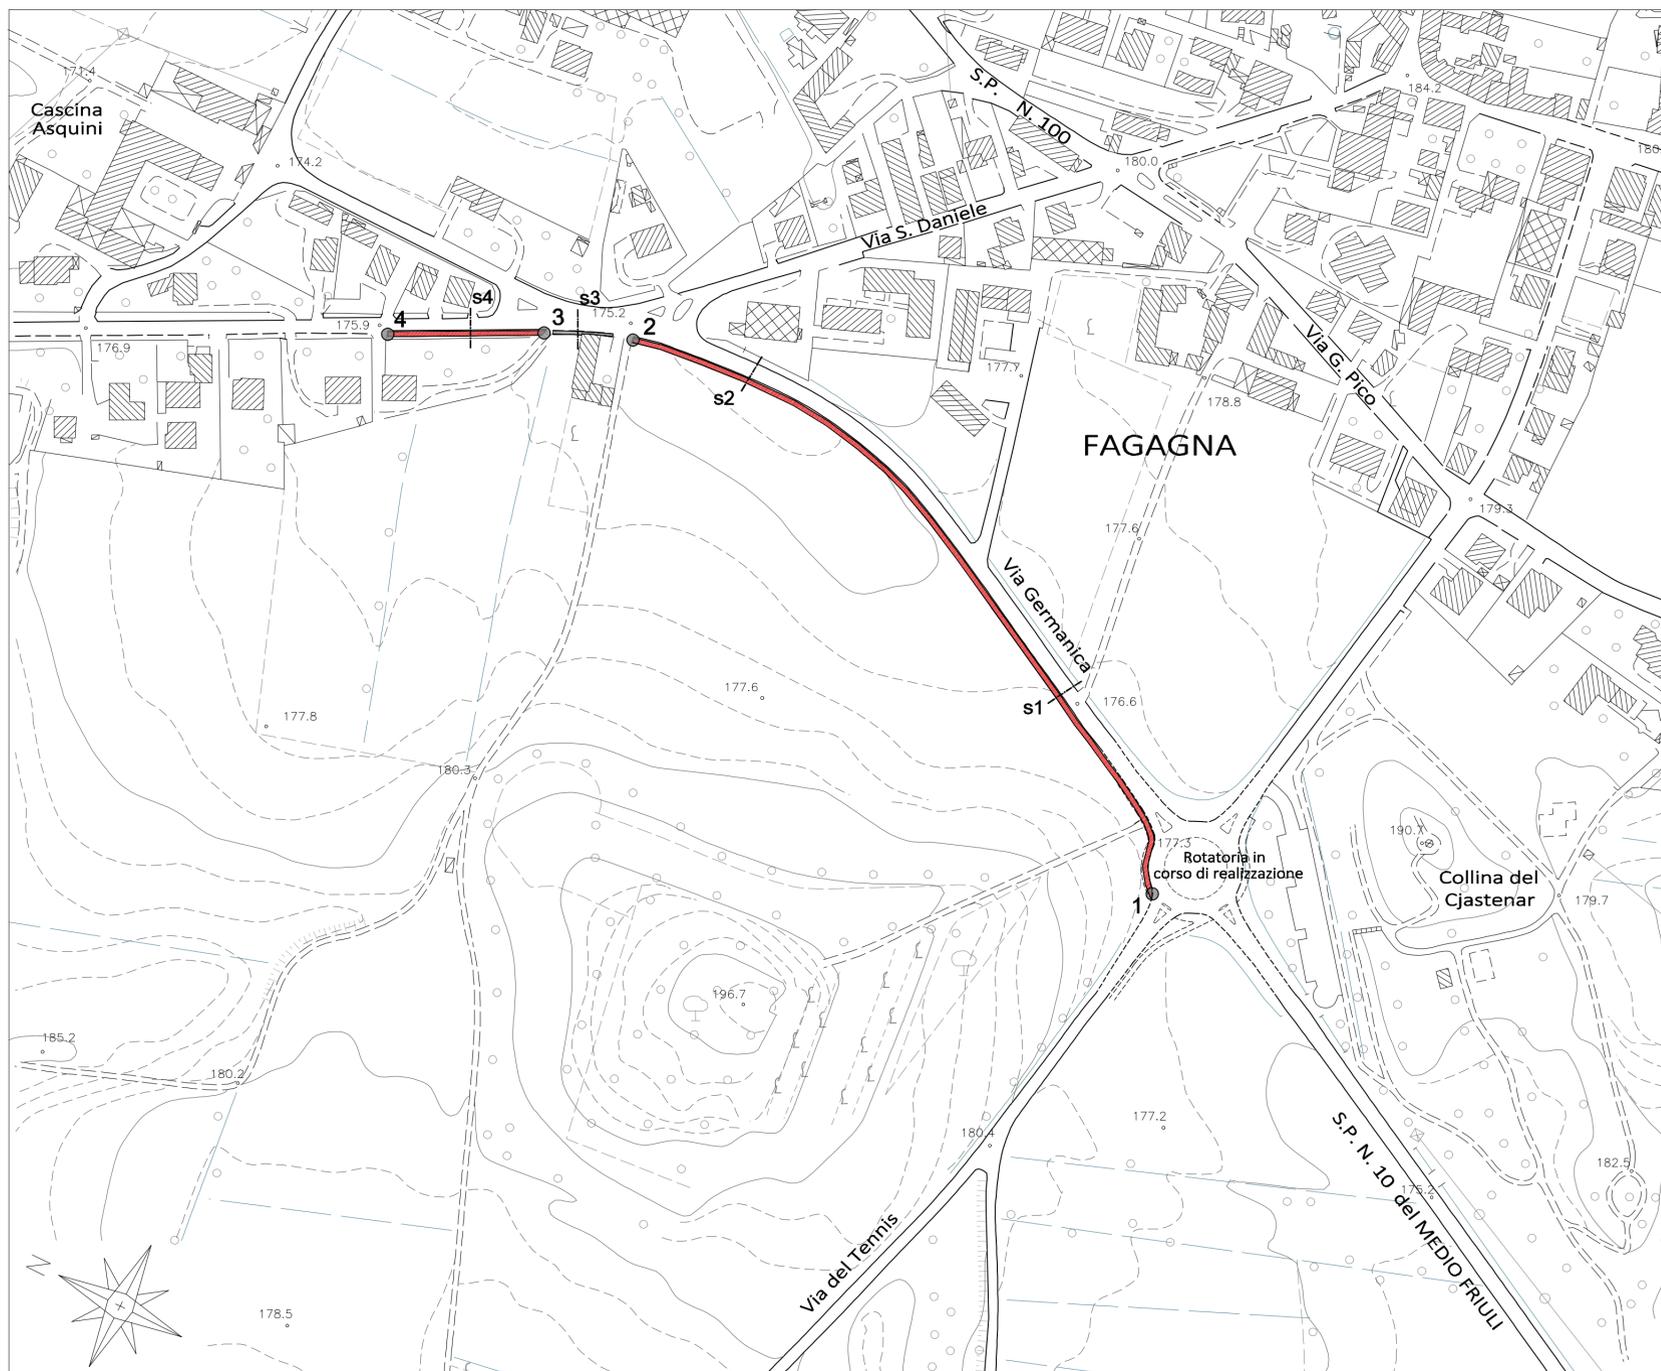

Sezione s3 - scala 1:100

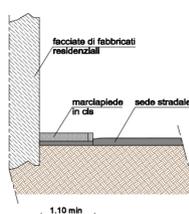

- Percorso su marciapiede esistente adiacente sede stradale
- Presenza di fabbricati residenziali al margine

Sezione s4 - scala 1:100



- Percorso previsto con adeguamento marciapiede esistente
- Presenza di terrapieno da sbancare per conseguire allargamento della pista