


Titolo:
 REALIZZAZIONE DI NUOVA VIABILITA' CICLOPEDONALE
 MORUZZO - FAGAGNA - RIVE D'ARCANO

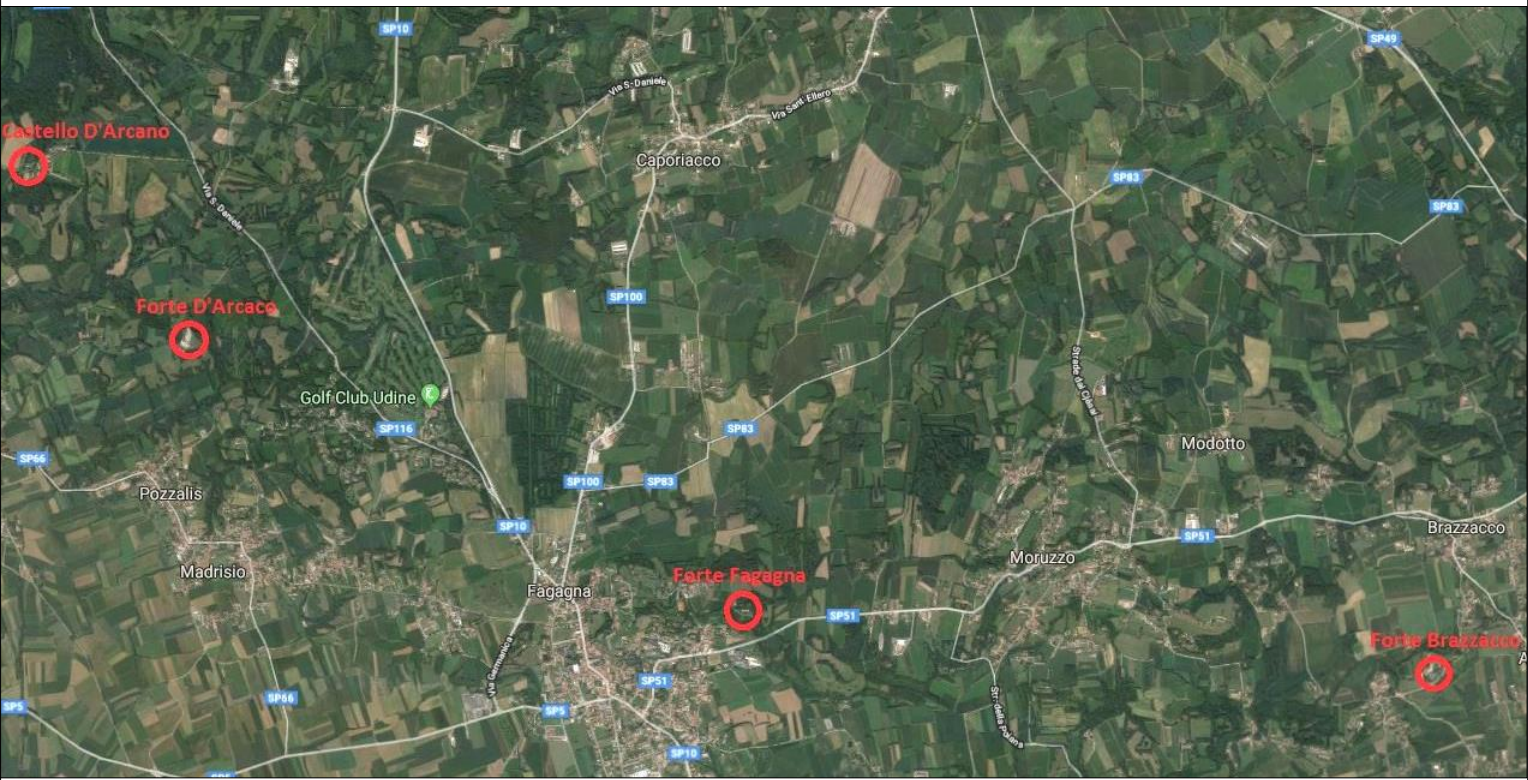

Committente:		
COMUNE DI MORUZZO		
Località:	MORUZZO - FAGAGNA - RIVE D'ARCANO	Scala:
Progetto:	FATTIBILITA' TECNICO ECONOMICA	1 : 10000
Data:	IPOTESI DI LOTTI E STRALCI FUNZIONALI (con relativi costi)	Elaborato N.
Maggio 2018		8
Progettista:	Ing. MARIO BOSA via Marconi 5, Remanzacco e-mail : studio@mariobosa.com	

LEGENDA

- Percorso ciclopedonale esistente
- Collegamento con viabilità urbana

- 1 - Dal Forte di Brazzacco alle scuole di Moruzzo
- 1.1 dal Forte di Brazzacco el bivio per Brazzacco
 - 1.2 dal bivio per Brazzacco a Brazzacco
 - 1.3 dal bivio per Brazzacco alle Scuole di Moruzzo
- 2 - Da Moruzzo a Fagagna
- 2.1 da Moruzzo a Borgo Carbonaria
 - 2.2 da Borgo Carbonaria a Fagagna
 - 2.3 anello naturalistico del Rio Lini
- 3 - Via Germanica a Fagagna
- collegamento in Via Germanica a Fagagna
- 4 - da "Golf Udine" al Castello d'Arcano
- 4.1 da "Golf Udine" a Via Farla per Madrisio
 - 4.2 da Via Farla per Madrisio a Forte Roncone
 - 4.3 da Forte Roncone a Castello d'Arcano
 - 4.4 Anello naturalistico del Forte Roncone

