*Titolo:*

# REALIZZAZIONE DI NUOVA VIABILITA' CICLOPEDONALE MORUZZO - FAGAGNA - RIVE D'ARCANO

*Committente:*

**COMUNE DI MORUZZO**

| | |
|---|---|
| *Località:* MORUZZO - FAGAGNA - RIVE D'ARCANO | *Scala:* 1 : 2000 |
| *Progetto:* FATTIBILITA' TECNICO ECONOMICA | |
| *Data:* Maggio 2018 | *Elaborato N.* 2A |
| STATO DI FATTO - 2° TRATTO DA MORUZZO A FAGAGNA | |


*Progettista:*
ing. MARIO BOSA
via Maroni 5, Remanzacco
e-mail : studio@mariobosa.com


## Sezione s1 – scala 1:100

- Percorso esistente debolmente marcato su fondo erboso sconnesso
- Presenza di aree coltivate ai lati con scoline

## Sezione s2 – scala 1:100

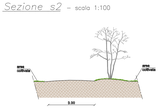

- Percorso esistente debolmente marcato su fondo erboso sconnesso
- Presenza di area coltivata sul lato Ovest priva di scolina
- Presenza di filare di gelsi sul lato Est

## Sezione s3 – scala 1:100

- Percorso su strada carrareccia con fondo in ghiaia
- Assenza di scoline laterali
- Presenza di filari di alberi ai lati

## Sezione s4 – scala 1:100

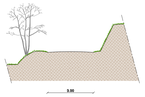

- Percorso su strada carrareccia con fondo in ghiaia
- Presenza di scarpata sul lato Nord-Ovest

## Sezione s5 – scala 1:100

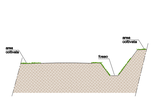

- Percorso su strada carrareccia con fondo in ghiaia
- Presenza di scarpata ampio fosso sul lato Ovest
- Presenza di area coltivata sul lato Est

## Sezione s6 – scala 1:100

- Percorso da realizzare ex novo all'interno e a margine di area agricola

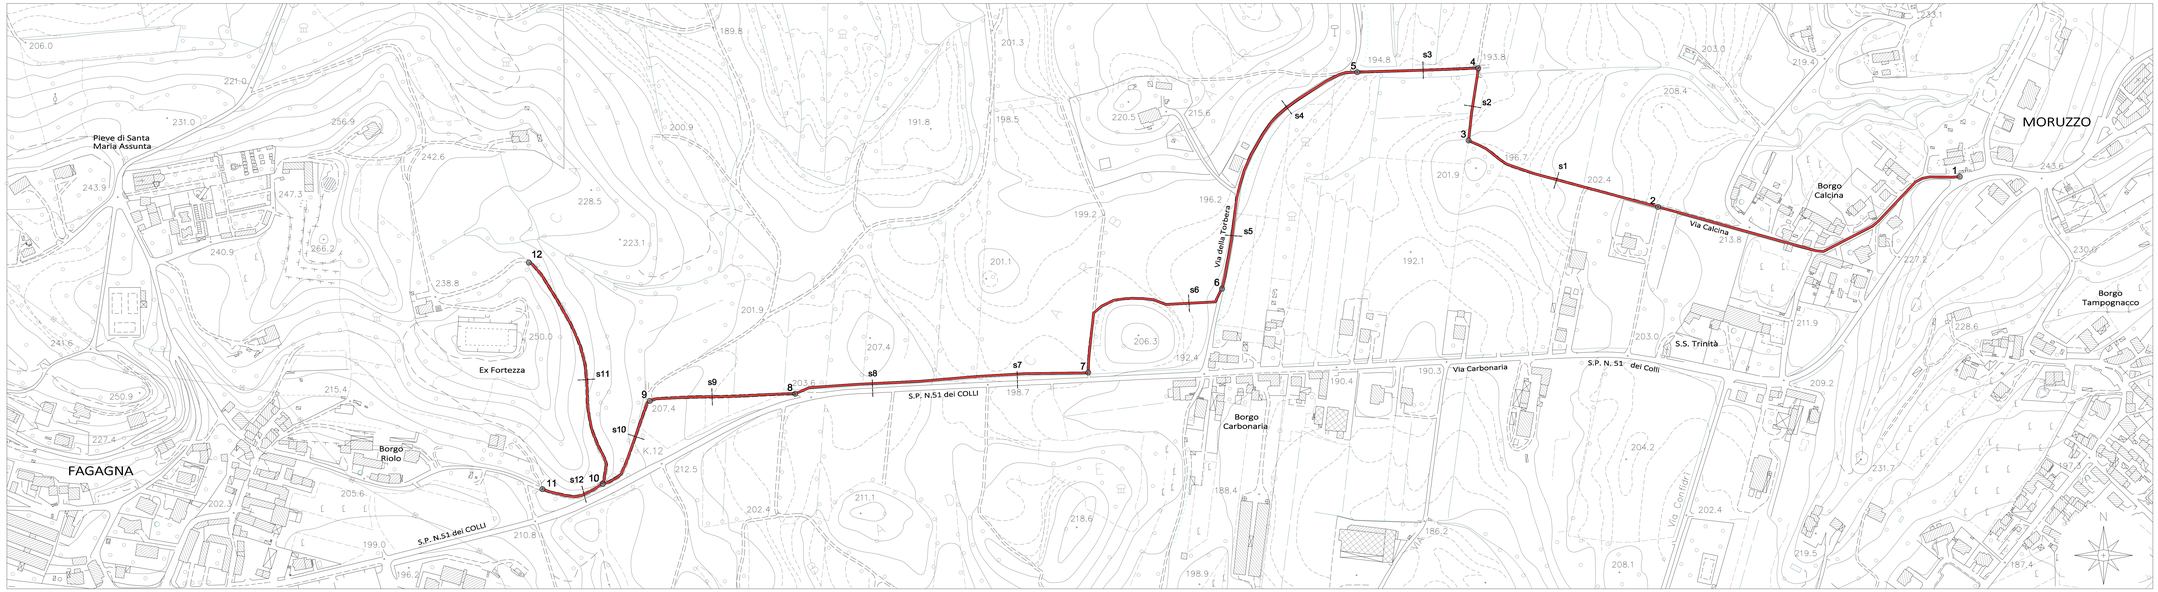


## Sezione s7 – scala 1:100

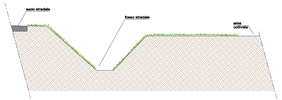

- Percorso da realizzare ex novo su fondo erboso ad un livello inferiore al piano viario
- Presenza di area coltivata sul lato Nord priva di scolina
- Presenza di ampio fosso stradale

## Sezione s8 – scala 1:100

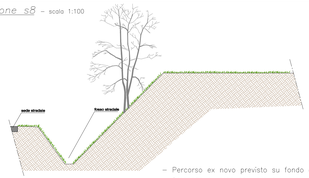

- Percorso ex novo previsto su fondo erboso ad un livello superiore al piano viario
- Presenza di area coltivata sul lato Nord priva di scolina
- Presenza di ampio fosso stradale

## Sezione s9 – scala 1:100

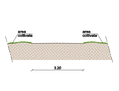

- Percorso su strada carrareccia con fondo in ghiaia
- Presenza di fondi coltivati ai lati

## Sezione s10 – scala 1:100

- Percorso su strada carrareccia a mezza costa con fondo in ghiaia
- Presenza di scolo naturale a monte

## Sezione s11 – scala 1:100

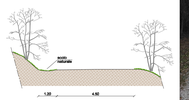

- Percorso su strada carrareccia a mezza costa con fondo in ghiaia
- Presenza di scolo naturale a monte

## Sezione s12 – scala 1:100

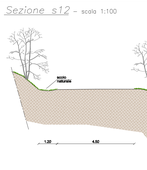

- Percorso su strada carrareccia a mezza costa con fondo in ghiaia
- Presenza di scolo naturale a monte e piano stradale a valle