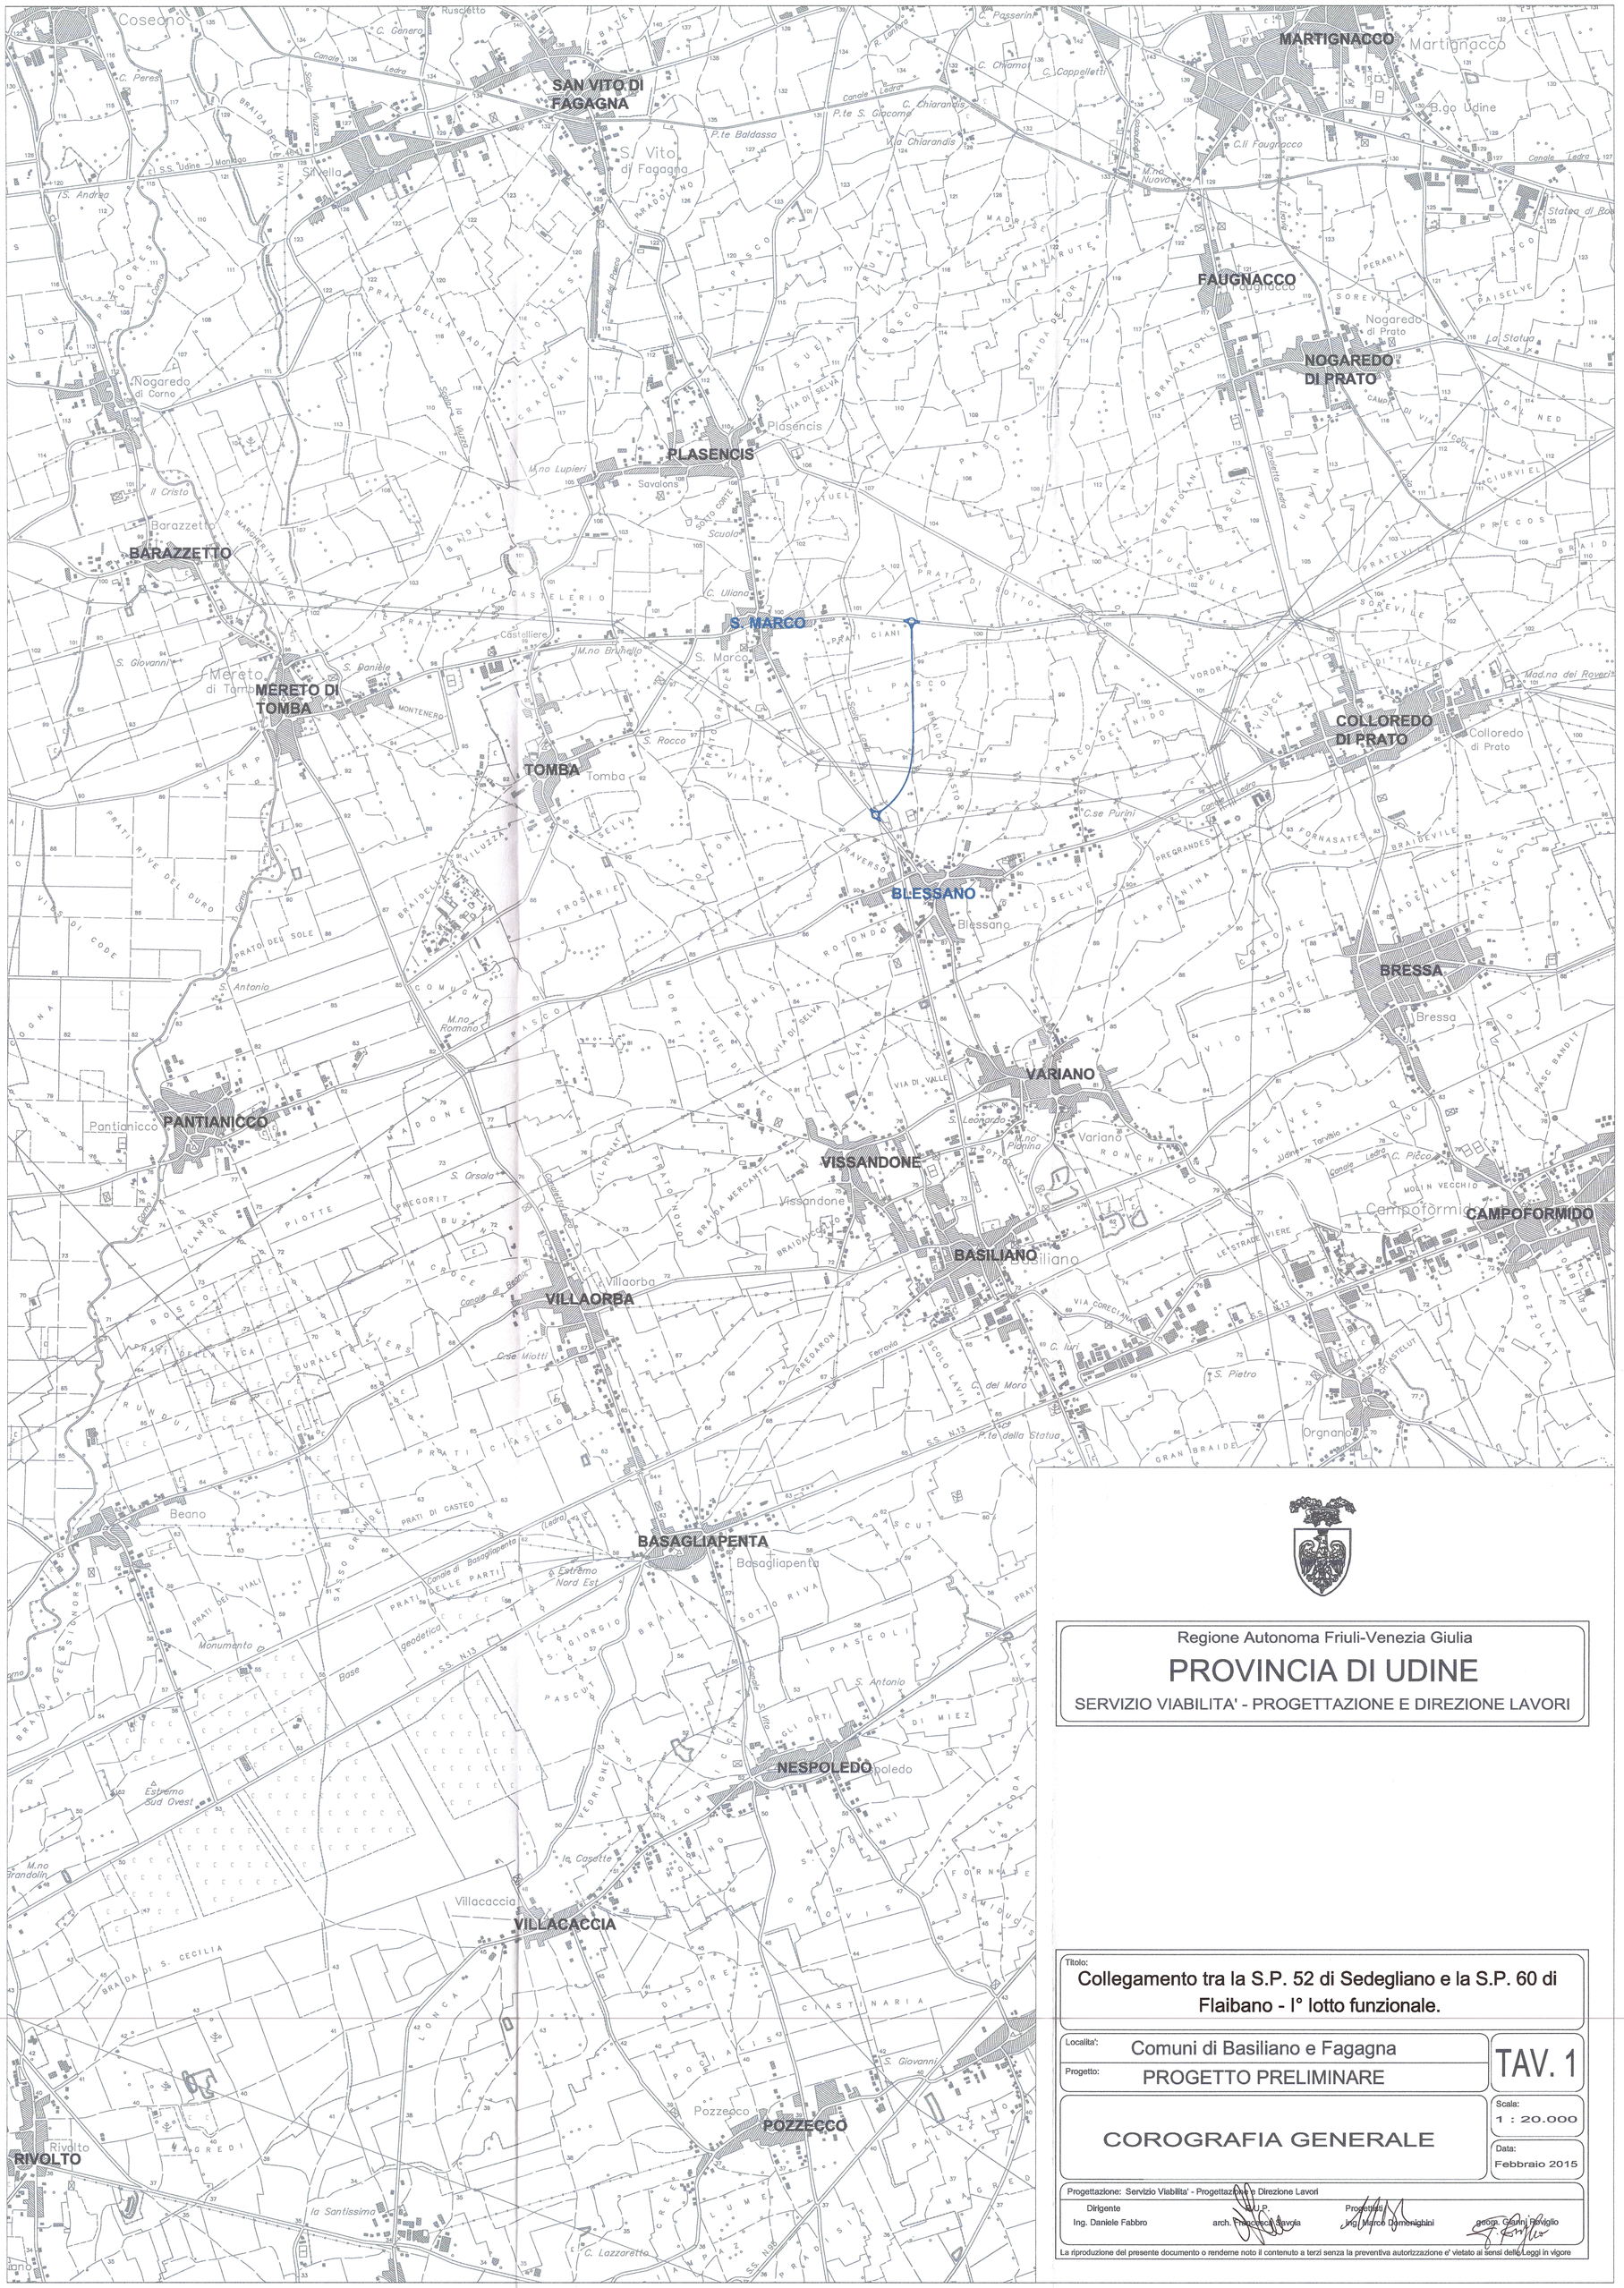

MARTIGNACCO
SAN VITO DI FAGAGNA
FAUGNACCO
NOGAREDO DI PRATO
PLASENCIS
BARAZZETTO
S. MARCO
MERETO DI TOMBA
COLLOREDO DI PRATO
TOMBA
BLESSANO
BRESSA
VARIANO
PANTIANICCO
VISSANDONE
CAMPOFORMIDO
BASILIANO
VILLAORBA
BASAGLIAPENTA
NESPOLEDO
VILLACACCIA
POZZECCO
RIVOLTO

Regione Autonoma Friuli-Venezia Giulia

# PROVINCIA DI UDINE

SERVIZIO VIABILITA' - PROGETTAZIONE E DIREZIONE LAVORI

Titolo:

## Collegamento tra la S.P. 52 di Sedegliano e la S.P. 60 di Flaibano - I° lotto funzionale.

Localita': Comuni di Basiliano e Fagagna

Progetto: PROGETTO PRELIMINARE

# TAV. 1

Scala: 1 : 20.000

## COROGRAFIA GENERALE

Data: Febbraio 2015

Progettazione: Servizio Viabilita' - Progettazione e Direzione Lavori

Dirigente
Ing. Daniele Fabbro

R.U.P.
arch. Francesca Savoia

Progettisti
ing. Marco Domenighini

geom. Gianni Roviglio

La riproduzione del presente documento o renderne noto il contenuto a terzi senza la preventiva autorizzazione e' vietato ai sensi delle Leggi in vigore