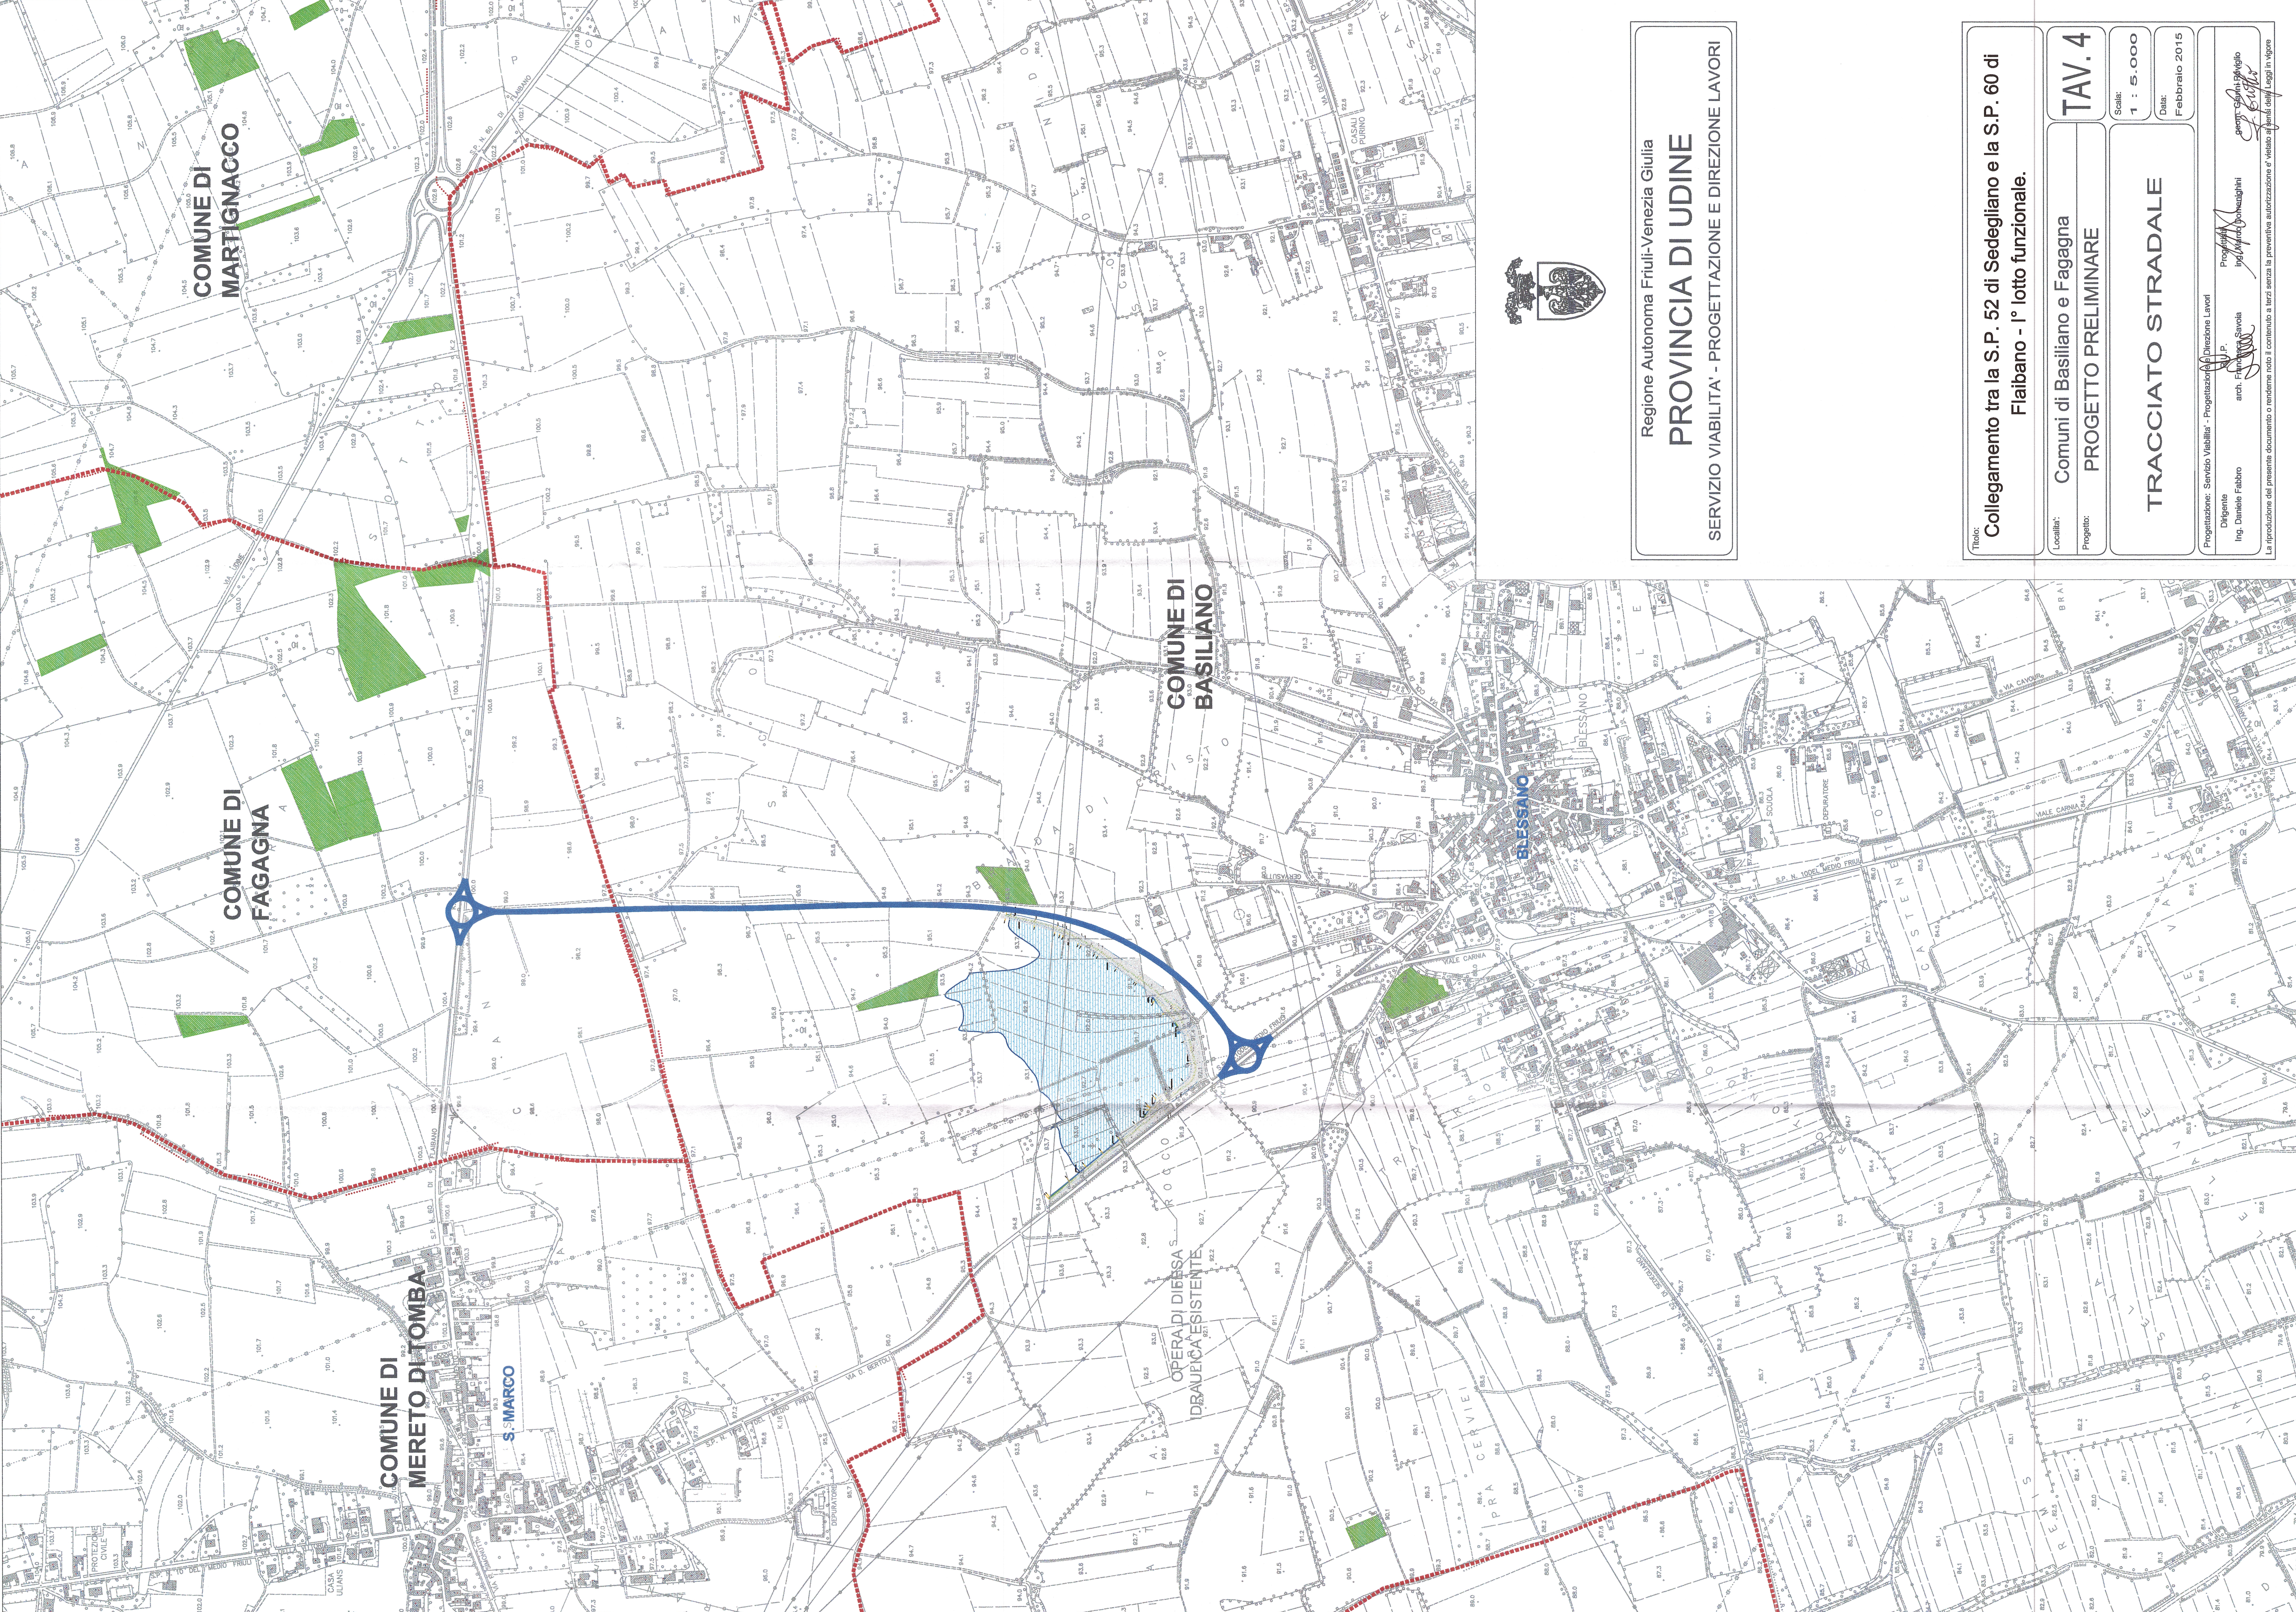


Regione Autonoma Friuli-Venezia Giulia
PROVINCIA DI UDINE
SERVIZIO VIABILITA' - PROGETTAZIONE E DIREZIONE LAVORI

Titolo: Collegamento tra la S.P. 52 di Sedegliano e la S.P. 60 di Flabiano - 1° lotto funzionale.	
Località: Comuni di Basiliano e Fagagna	TAV. 4
Progetto: PROGETTO PRELIMINARE	
Scale: 1 : 5.000	
Data: Febbraio 2015	
TRACCIATO STRADALE	
Progettazione: Servizio Viabilità - Progettazione e Direzione Lavori	
Diligente Ing. Daniele Fabbro	Progettista Ing. Michele Domenghini
arch. Flaminio Savola <i>F. Savola</i>	

La riproduzione del presente documento o rendente noto il contenuto a terzi senza la preventiva autorizzazione e' vietata a pena di legge in vigore